




ARM. SEZ. A
S.2

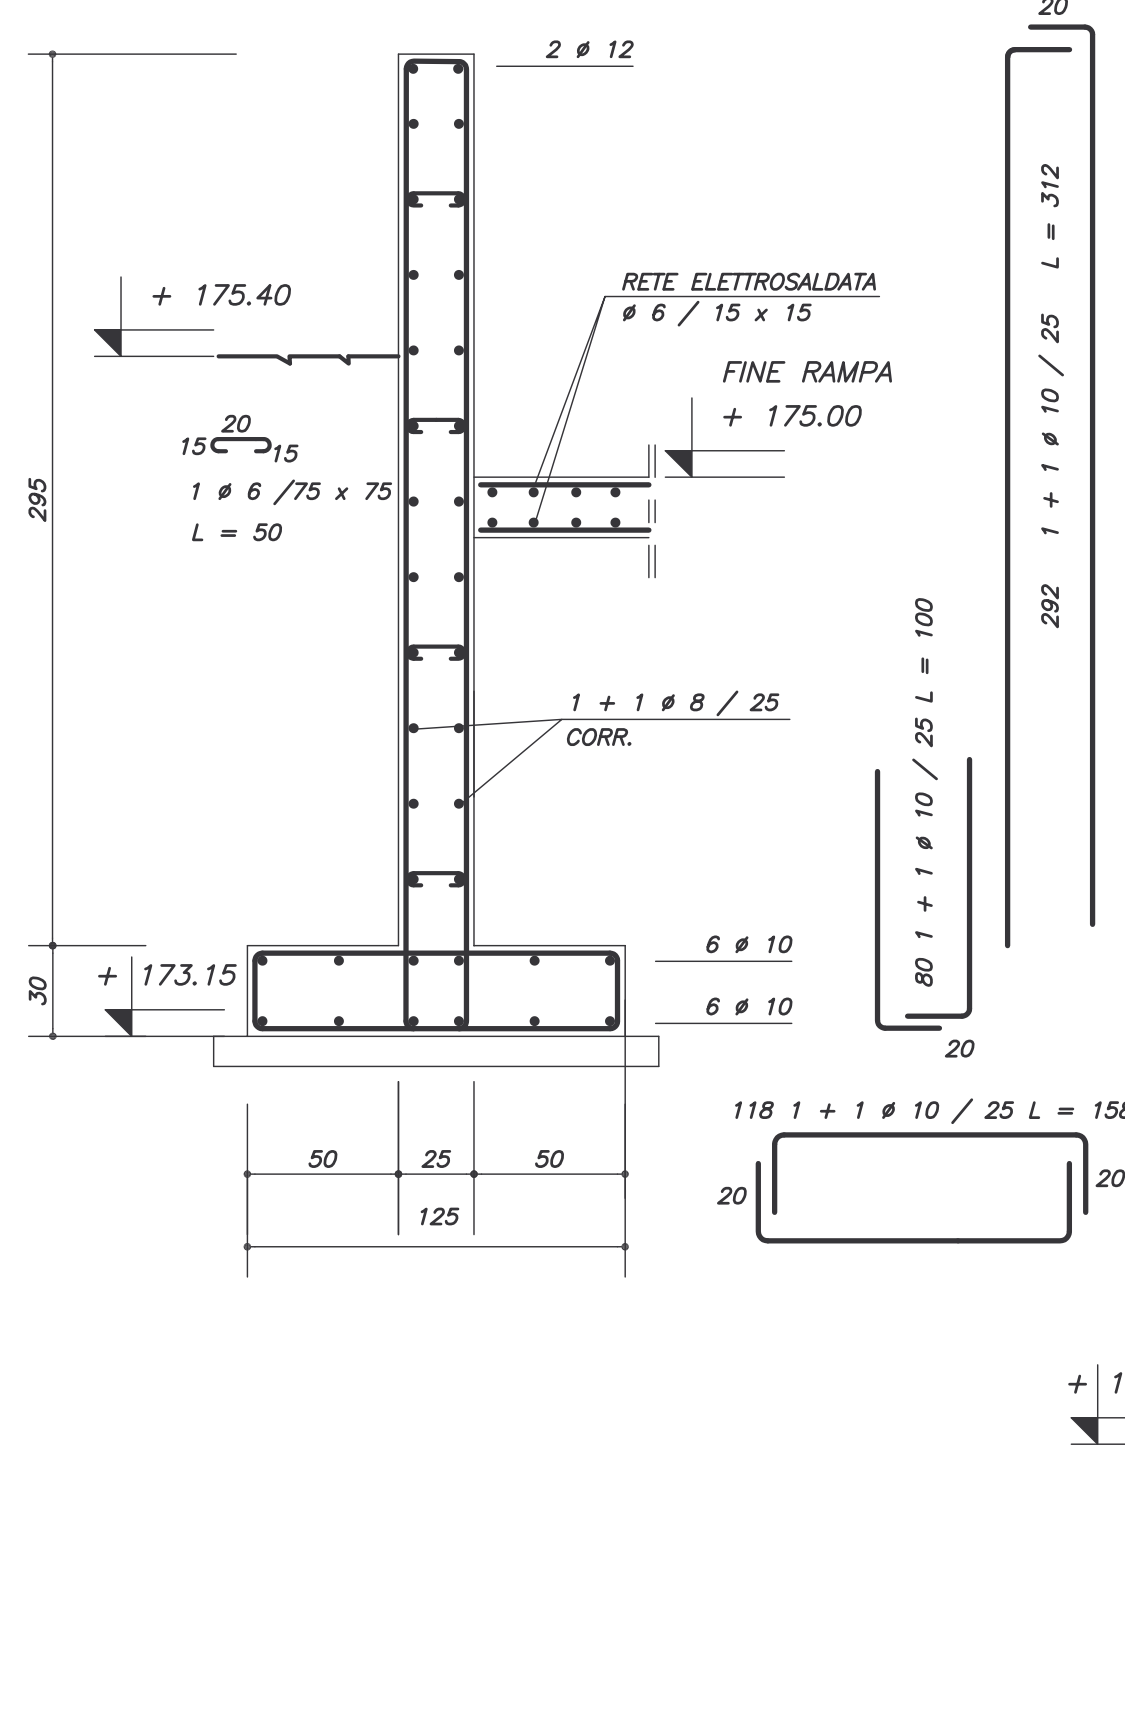


ARM. SEZ. B
S.2

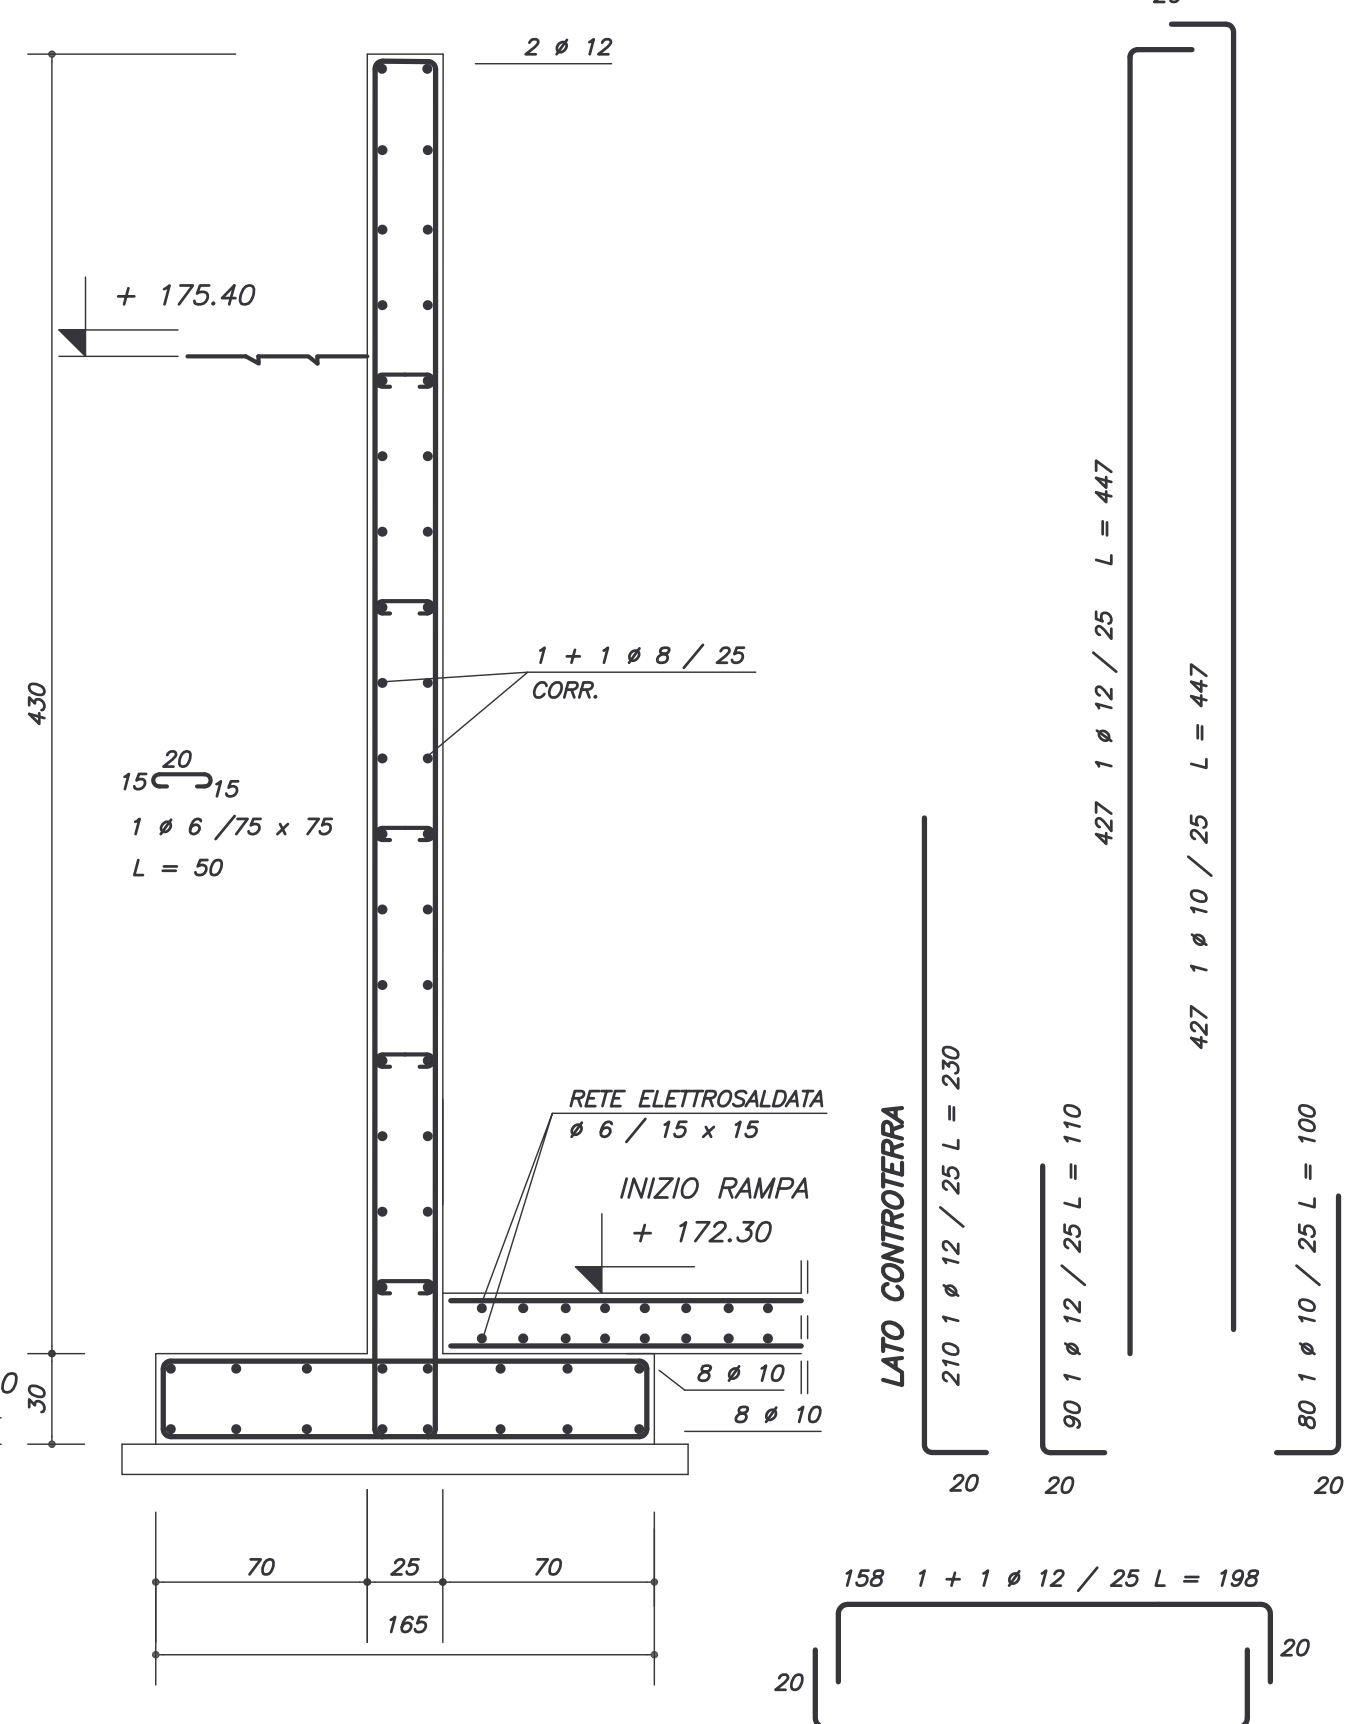


ARM. SEZ. C
S.2

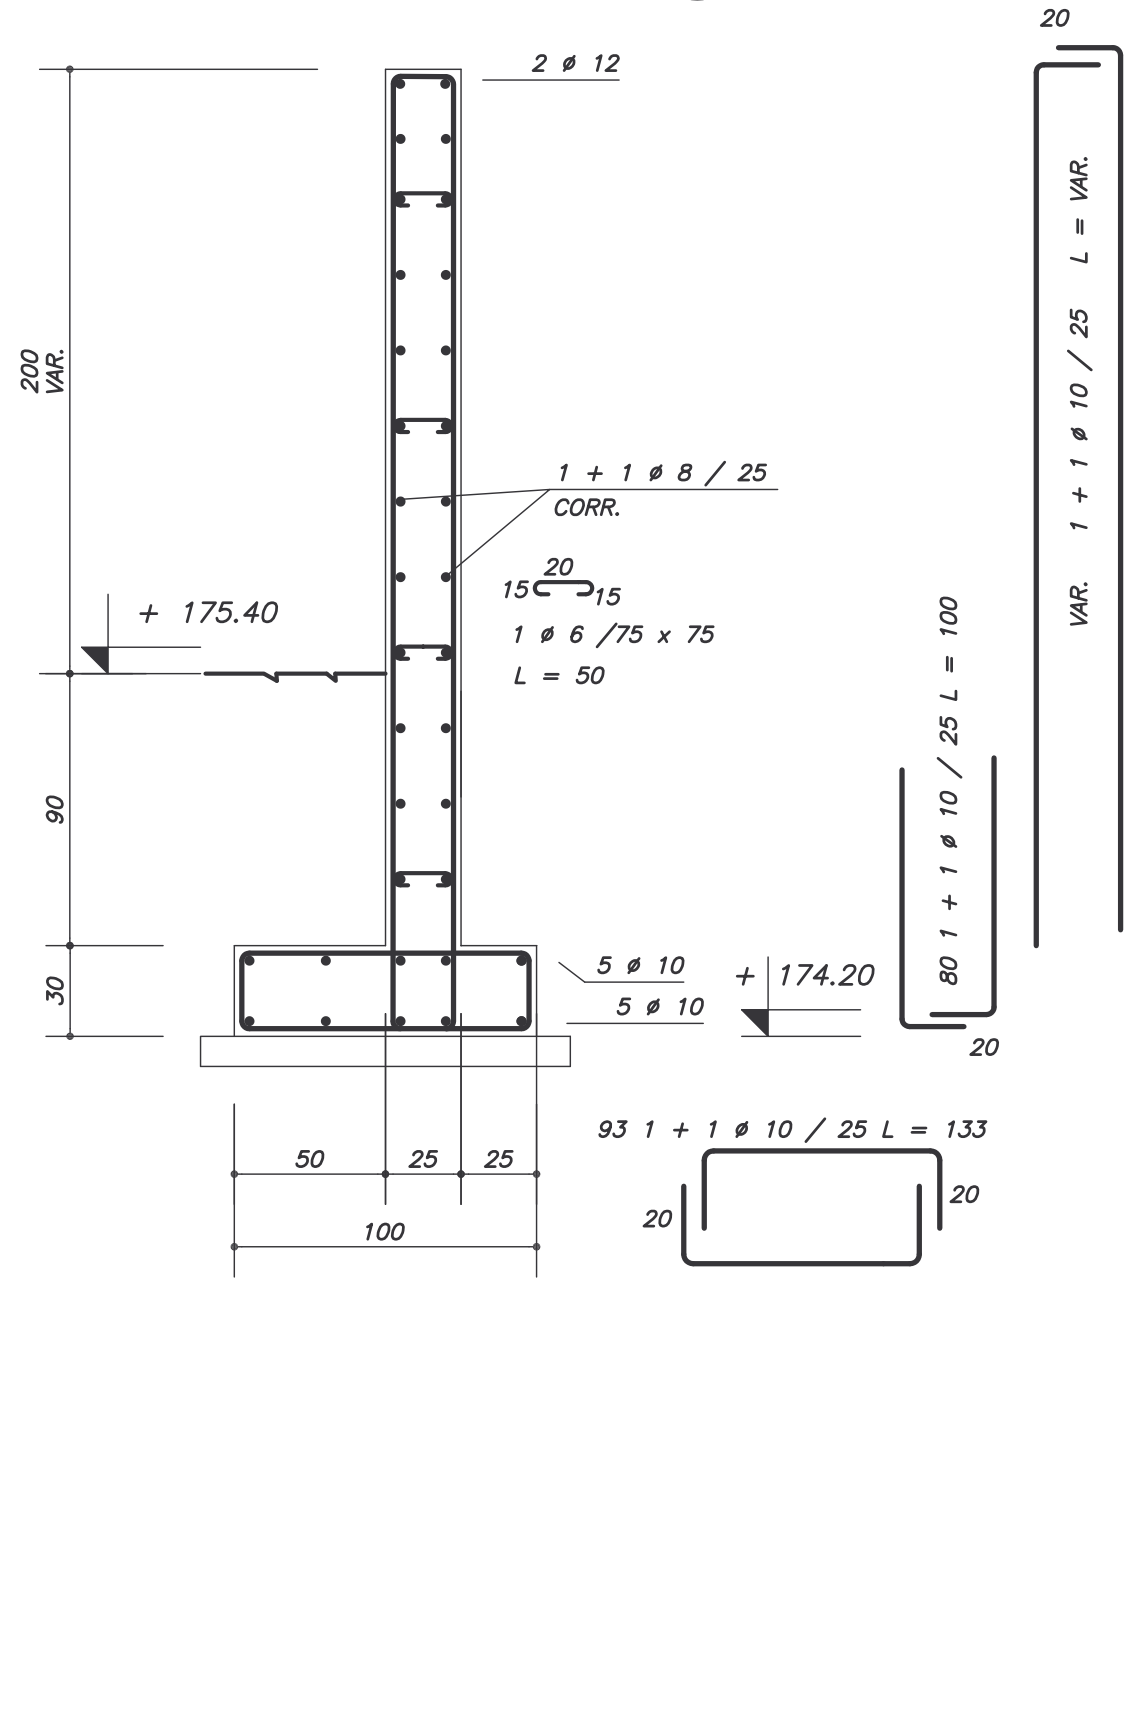

ARM. SEZ. C
S.1

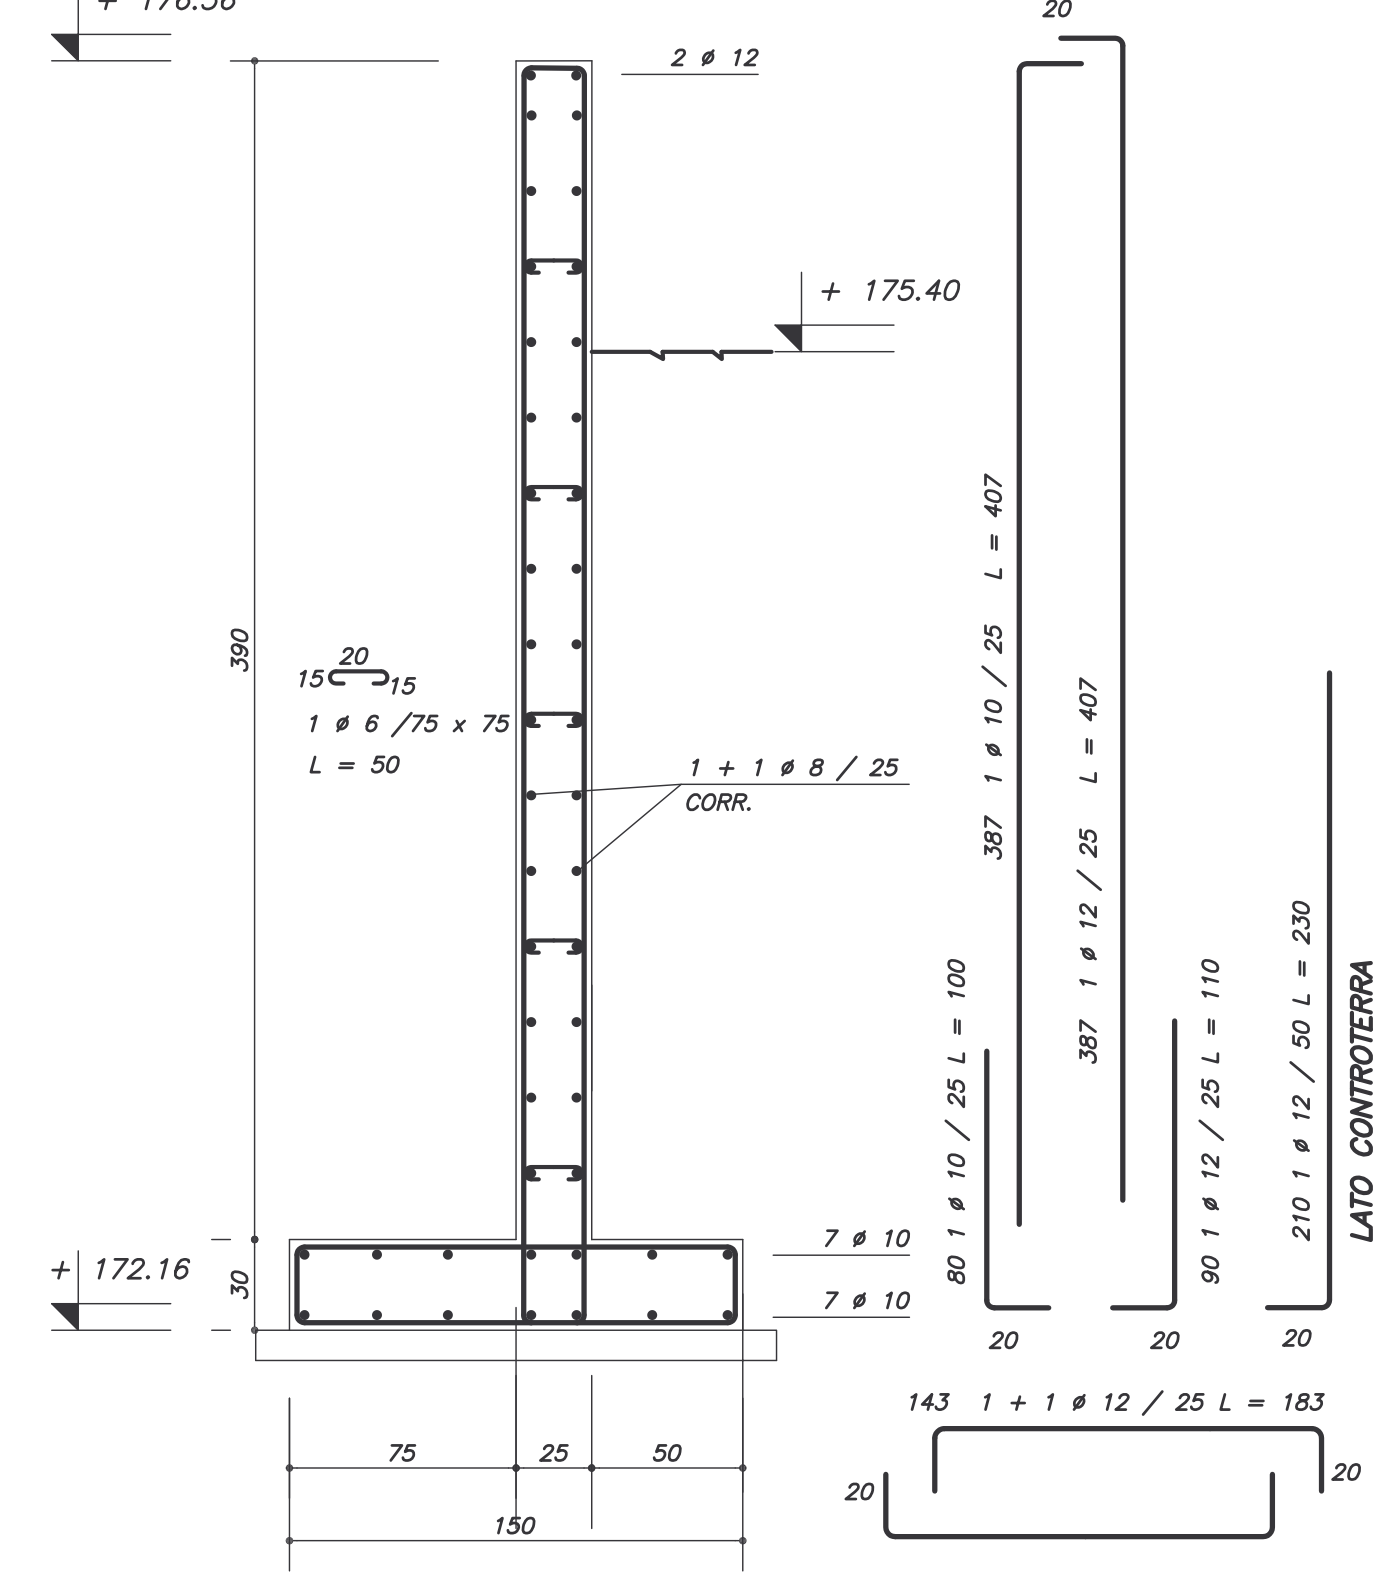

ARM. SEZ. A
S.1

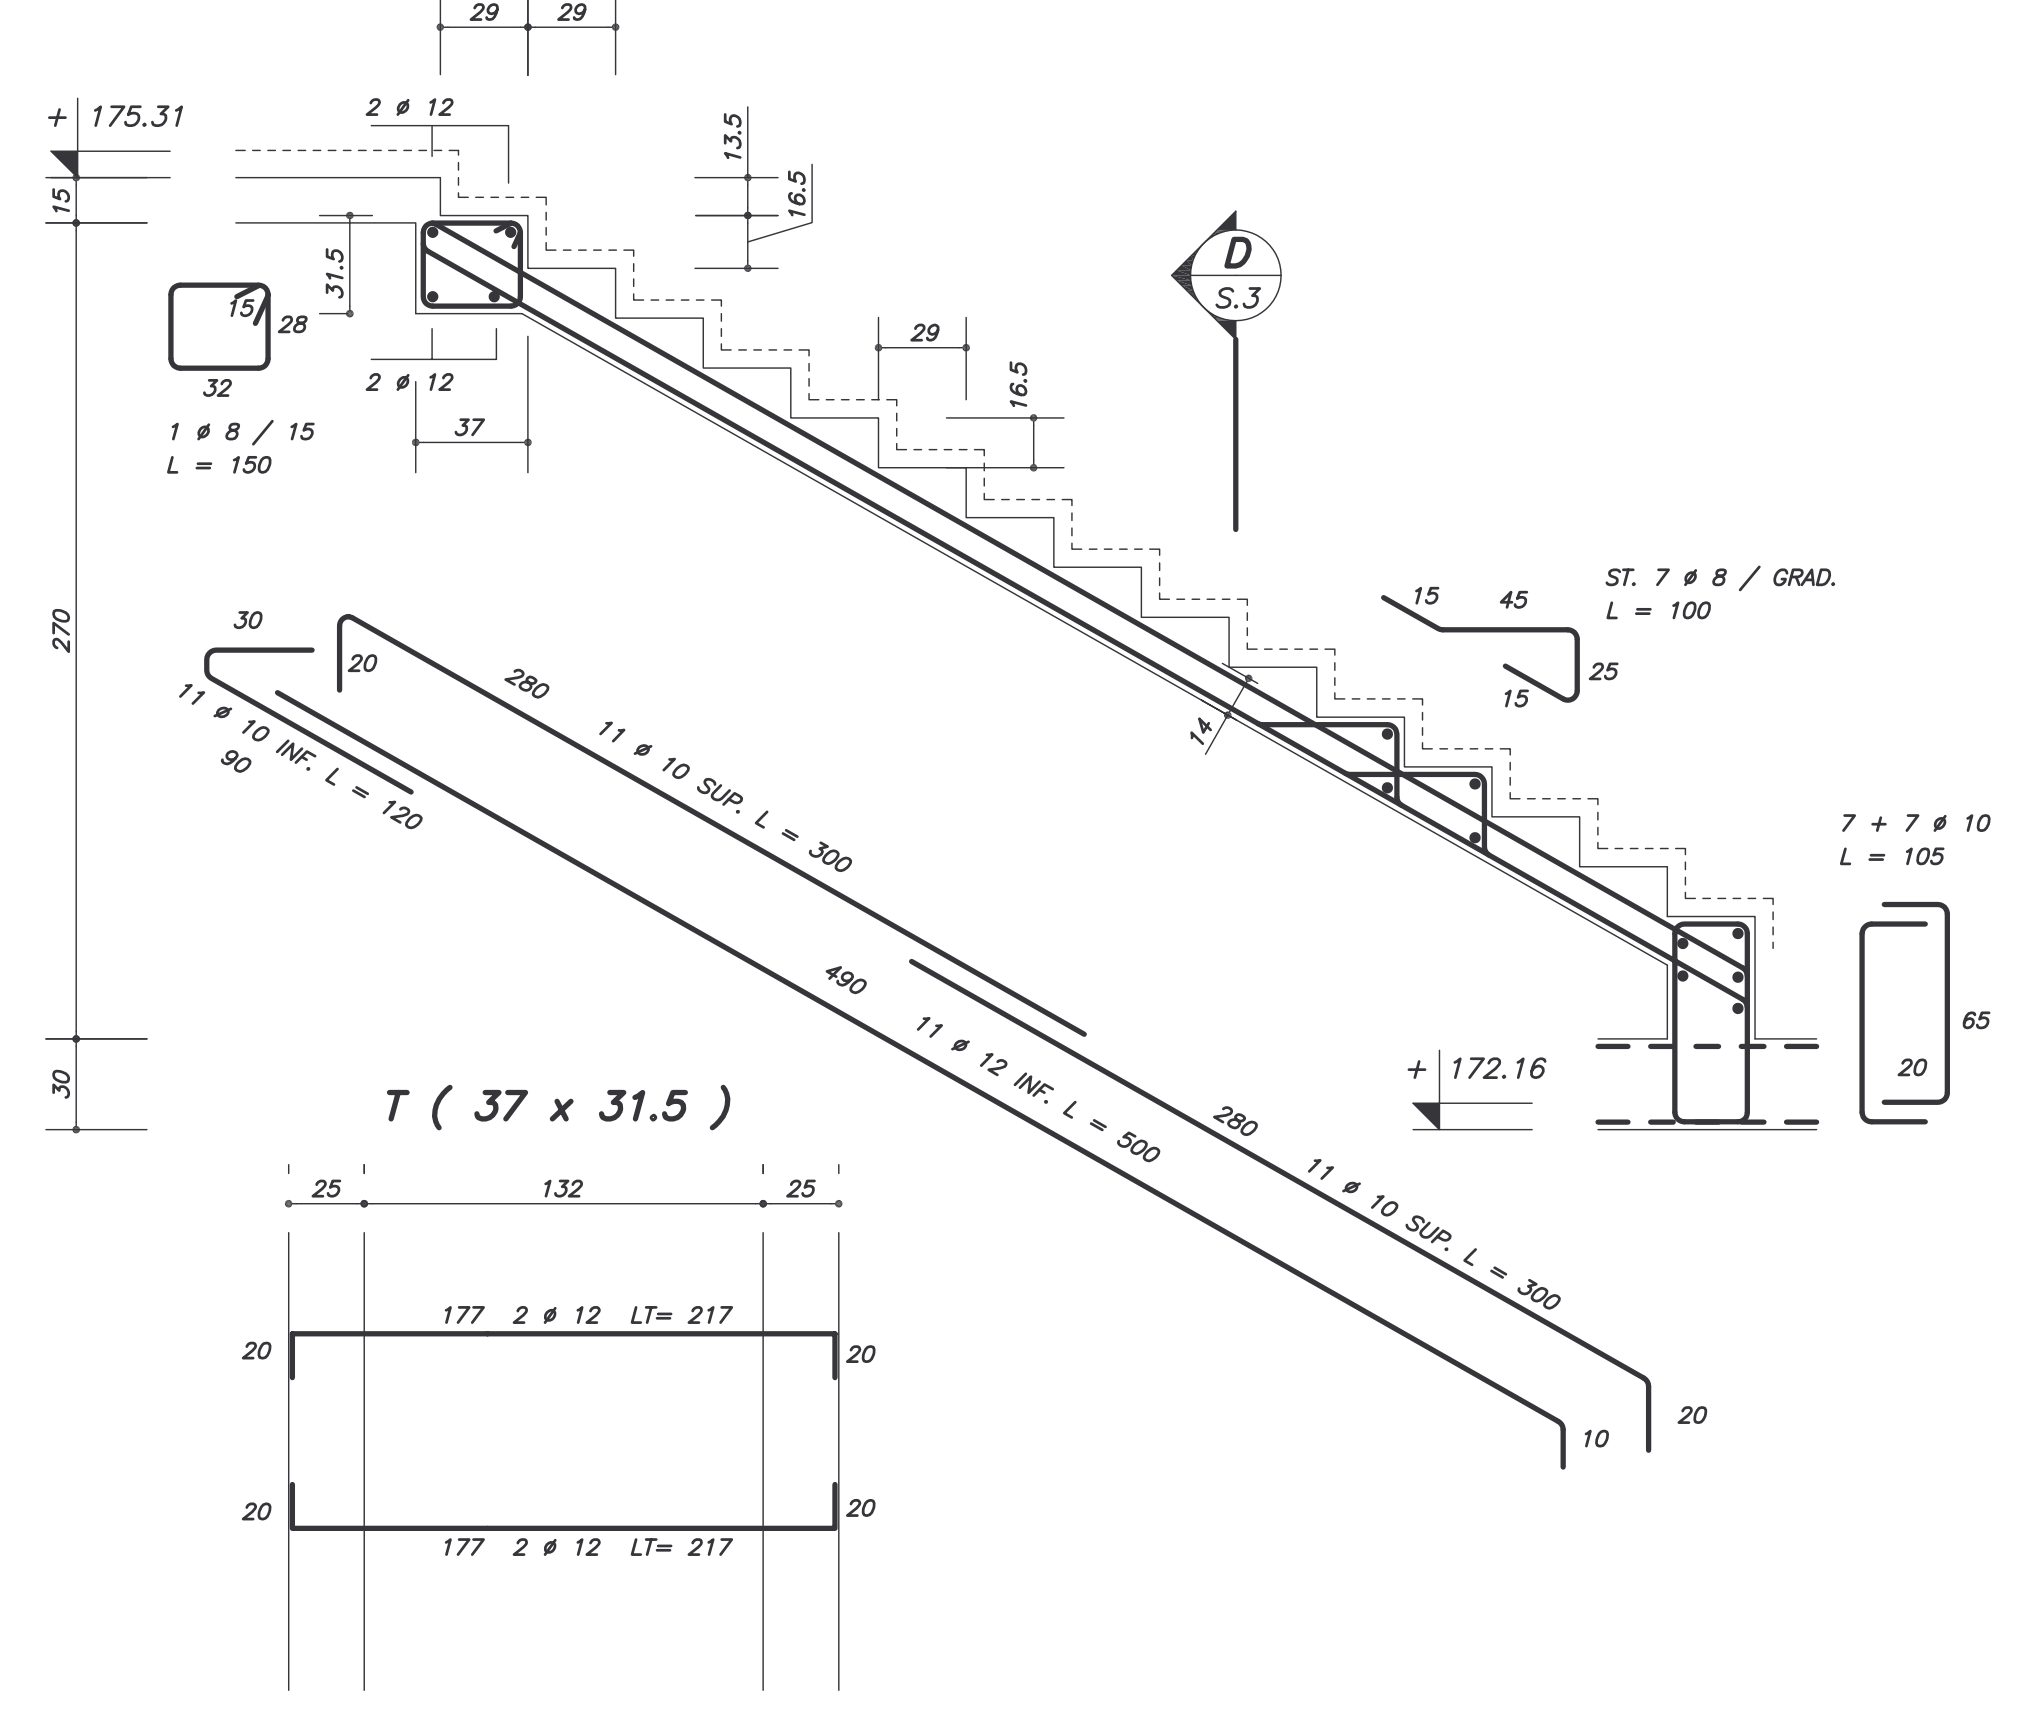

studio
ingegneria
strutturale

DOTT. ING. GIACOMO MORI
DOTT. ING. PAOLO DEL PECCHIA
20123 Milano - Via Ausonio, 12
tel. 0258100009-0289401252 fax 0258102613 e-mail: studiomp@inwind.it

PROGETTO	SISTEMAZIONE AREA PARCHEGGIO VIA RESEGA
COMMITTENTE	COMUNE DI VILLASANTA
LOCALITA'	VILLASANTA
TITOLO DISEGNO	ARMATURE

FONDAZIONI	42,5 R
ELEVAZIONI	42,5 R

DATA	29-04-03
REV.	A
CTR.	GM
COMMESSA	0305

REV.	DATA	DESCRIZIONE MODIFICHE	REV.	DATA	DESCRIZIONE MODIFICHE
A	29.04.03	EMISSIONE PER COSTRUZIONE	F		
B			G		
C			H		
D			I		
E			L		

ACCIAI LAMINATI	ACCIAI C.A. fy/fyk < 1.35 * (fy/fyk) > 1.13	Fe B 44 k
CEM. TIPO	CALCESTRUZZI (UNI 9586)	Fe B 44 k
FONDAZIONI	Rek : 25 N /mm2	Rek : 25 mm
ELEVAZIONI	Rek : 30 N /mm2	Rek : 25 mm

DIS.	3	SCALA 1:25
REV.	A	CTR. GM
COMMESSA	0305	DIS. TA