
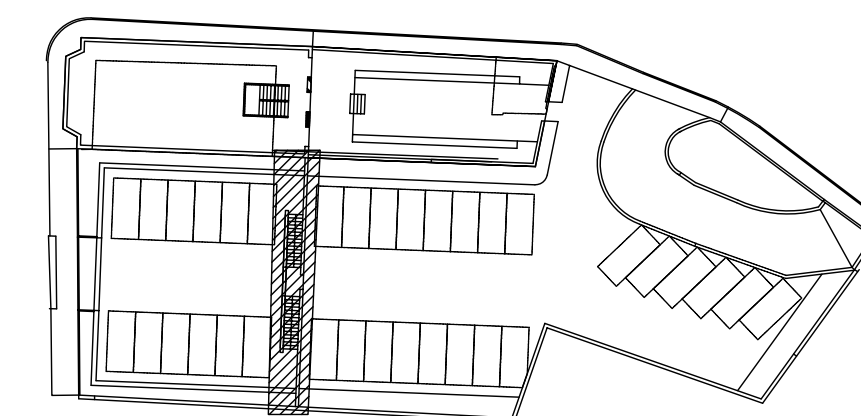
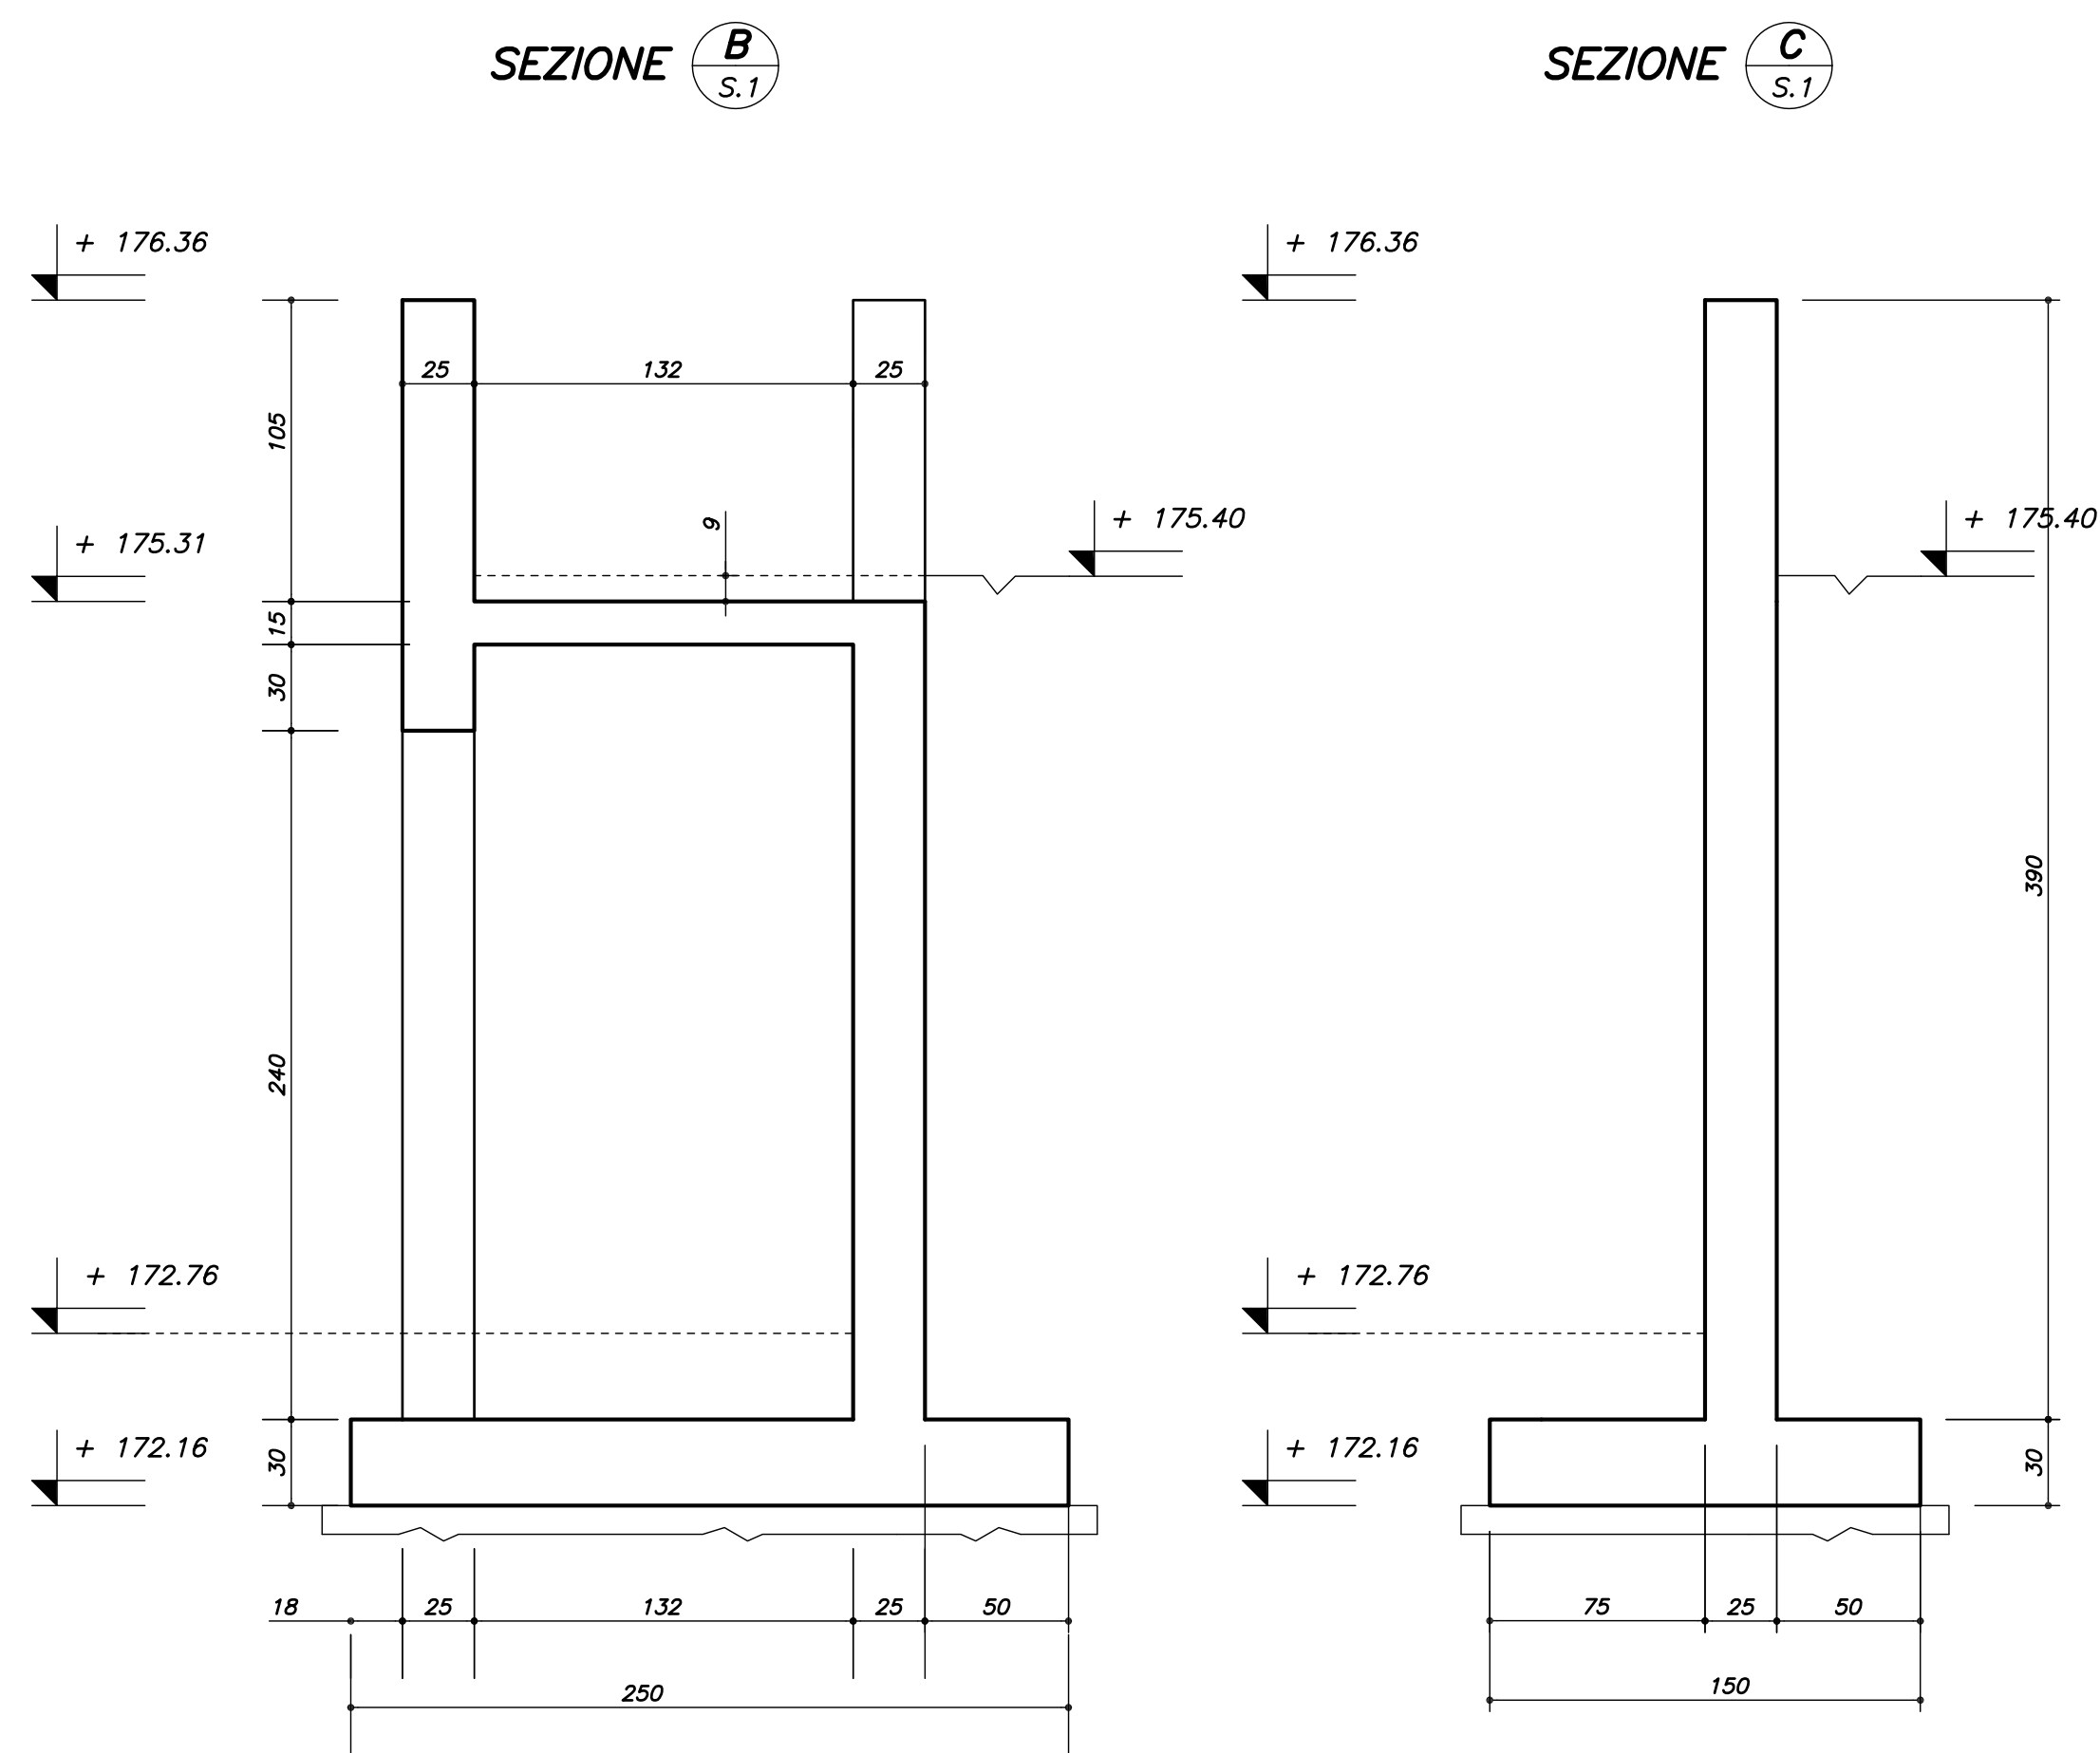
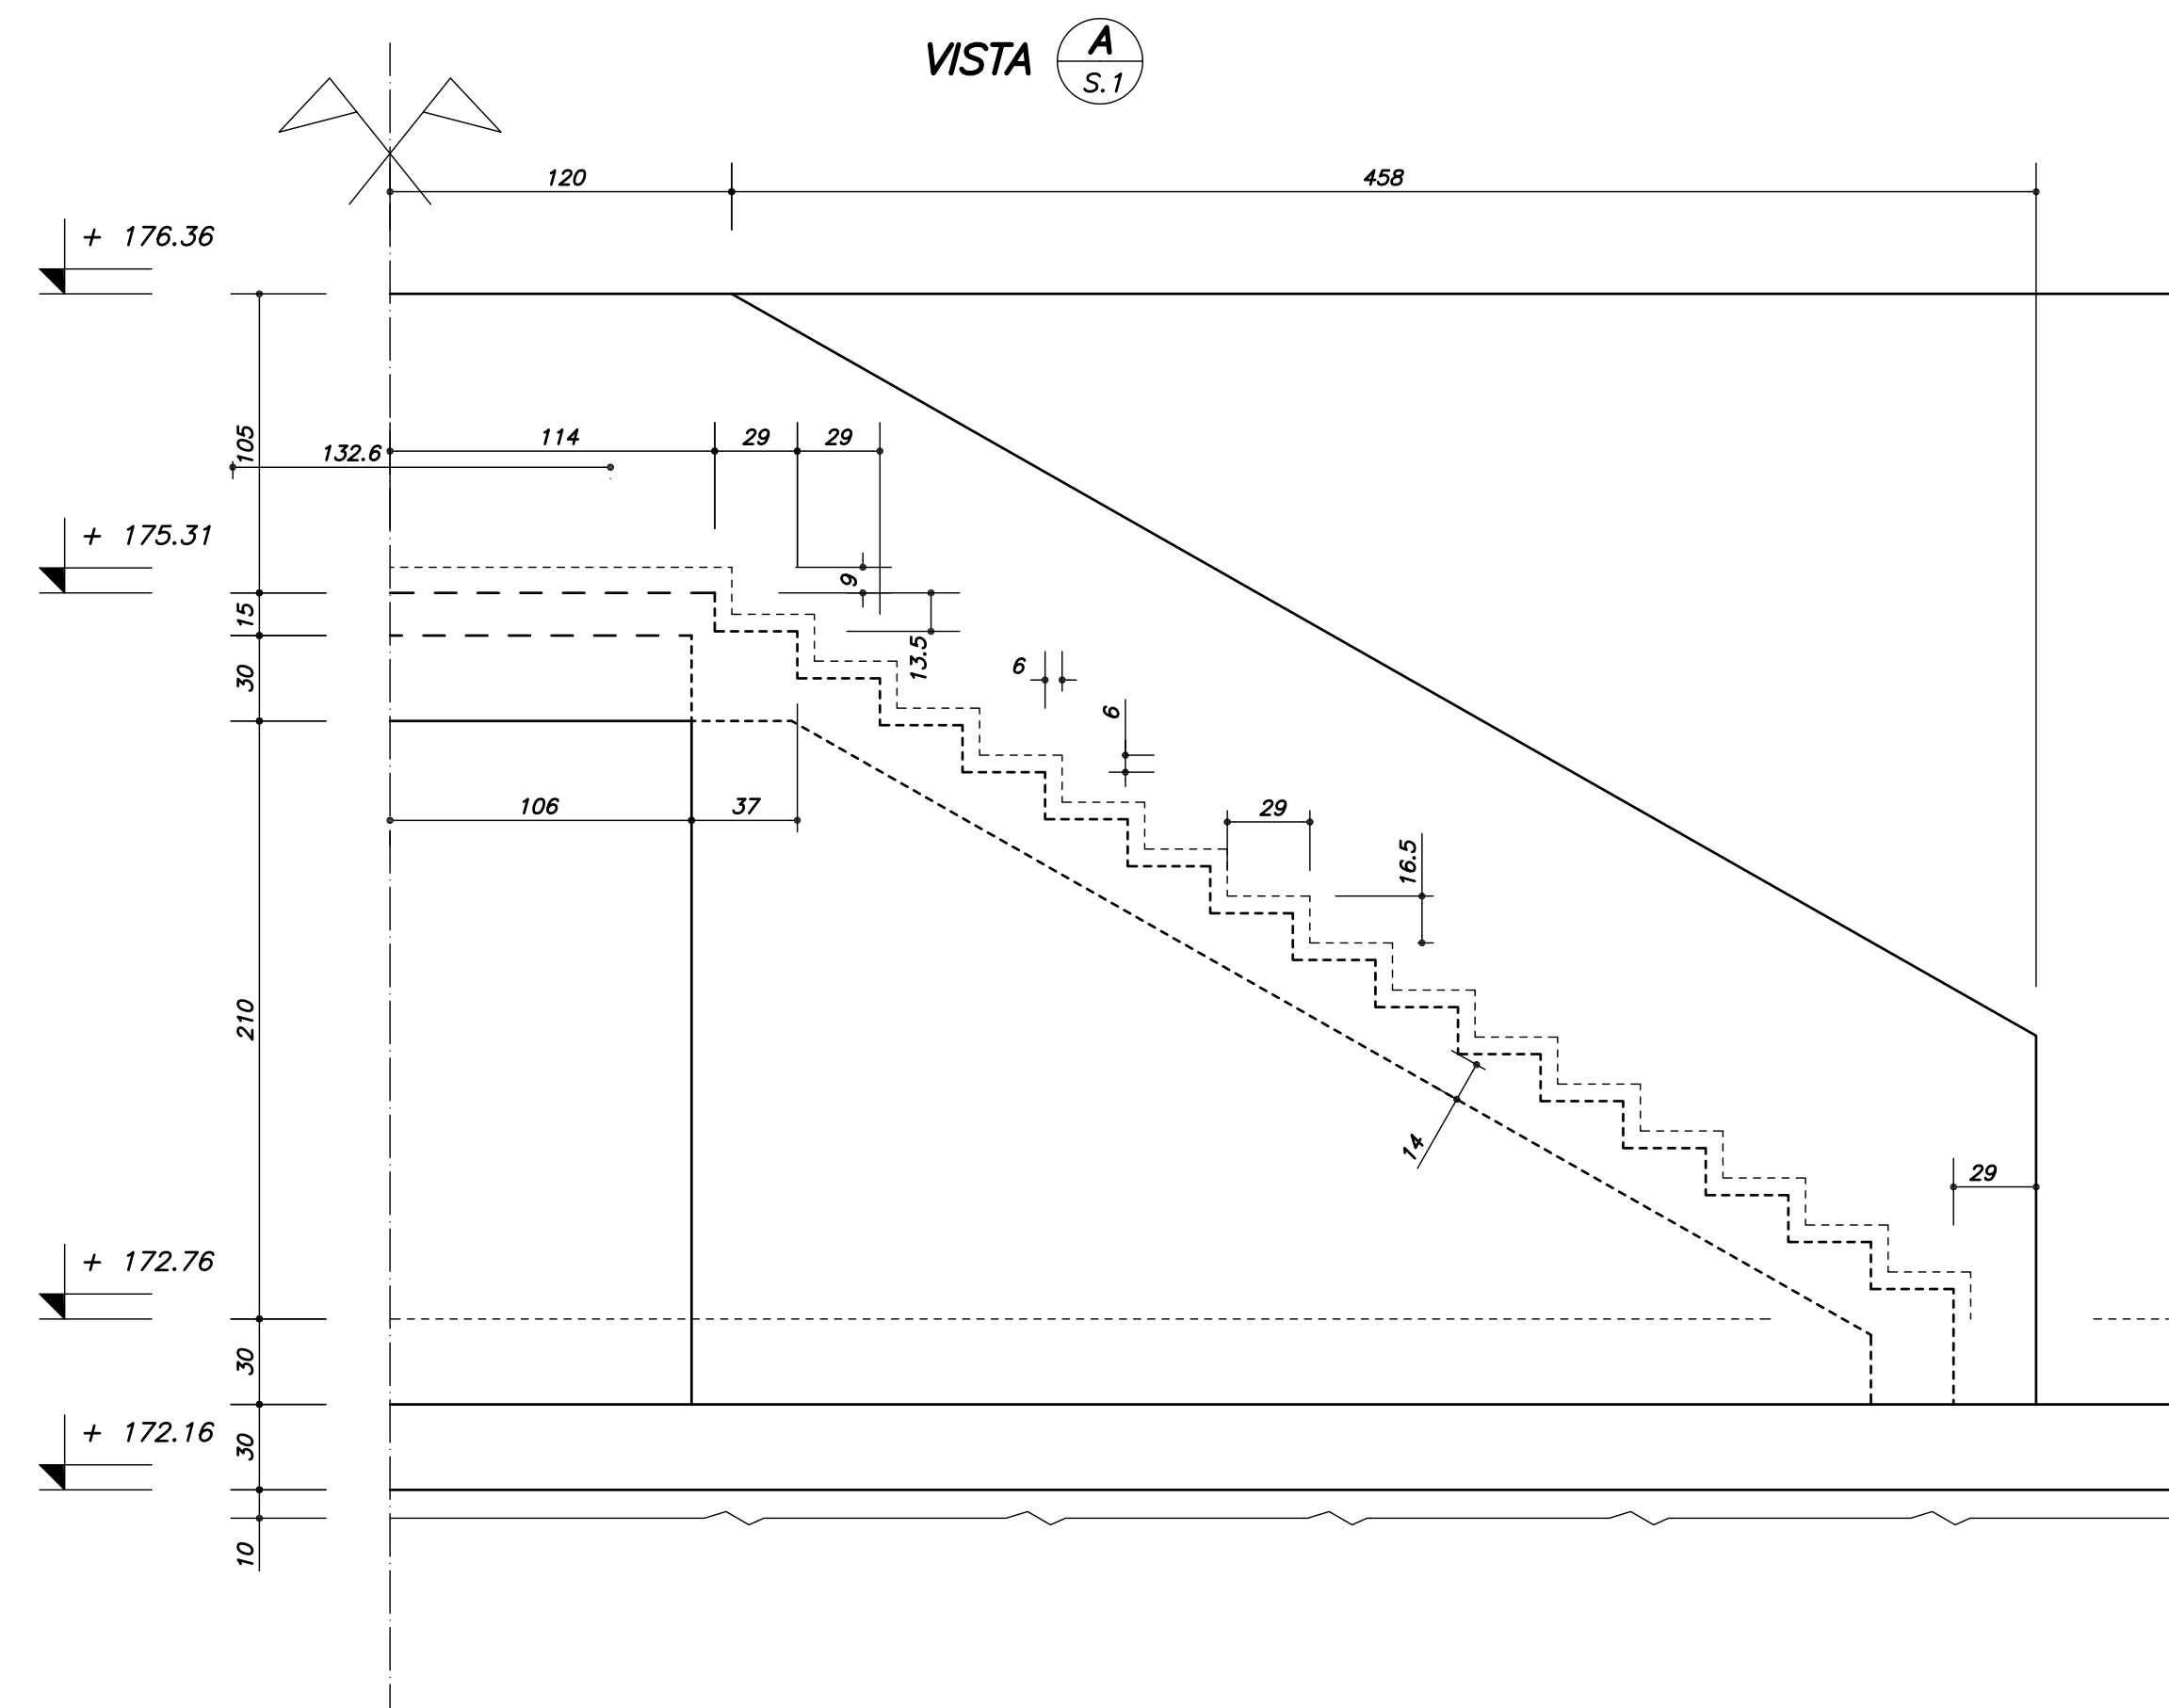


PIANTA SCALA

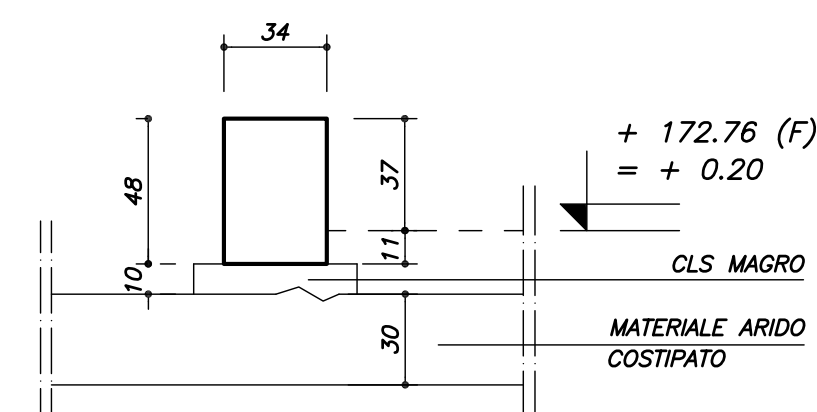

DOTT. ING. GIACOMO MORI
DOTT. ING. PAOLO DEL PECCHIA
20123 Milano - Via Ausonio, 12
tel. 0258100009-0289401252 fax 0258102613 e-mail: studiompd@inwind.it

PROGETTO	SISTEMAZIONE AREA PARCHEGGIO VIA RESEGA
COMMITTENTE	COMUNE DI VILLASANTA
LOCALITA'	VILLASANTA
TITOLO DISEGNO	CARPENTERIA MURO CON SCALA

REV.	DATA	DESCRIZIONE MODIFICHE	REV.	DATA	DESCRIZIONE MODIFICHE
A	29.04.03	EMISSIONE PER APPROVAZIONE	F		
B			G		
C			H		
D			I		
E			I		

	GEM. TIPO	CALCESTRUZZI (UNI 9856)			ACQUA C-1 $\frac{W}{B} \leq 1,58$ e $(W/P)_{max} \geq 1,13$	ACCIAI LAMINATI
FONDAZIONI	42.5 R	Rek : 25 N /mm2	DOK : 2b	S : 3	Dmax : 30 mm	Fa B 44 k
ELEVAZIONI	42.5 R	Rek : 25 N /mm2	DOK : 2b	S : 4	Dmax : 25 mm	Fa B 44 k

DIS.	1	SCALA 1:	50-25
REV.	A	CTR.	GM
COMMESSA		DIS.	
0305		VS	