

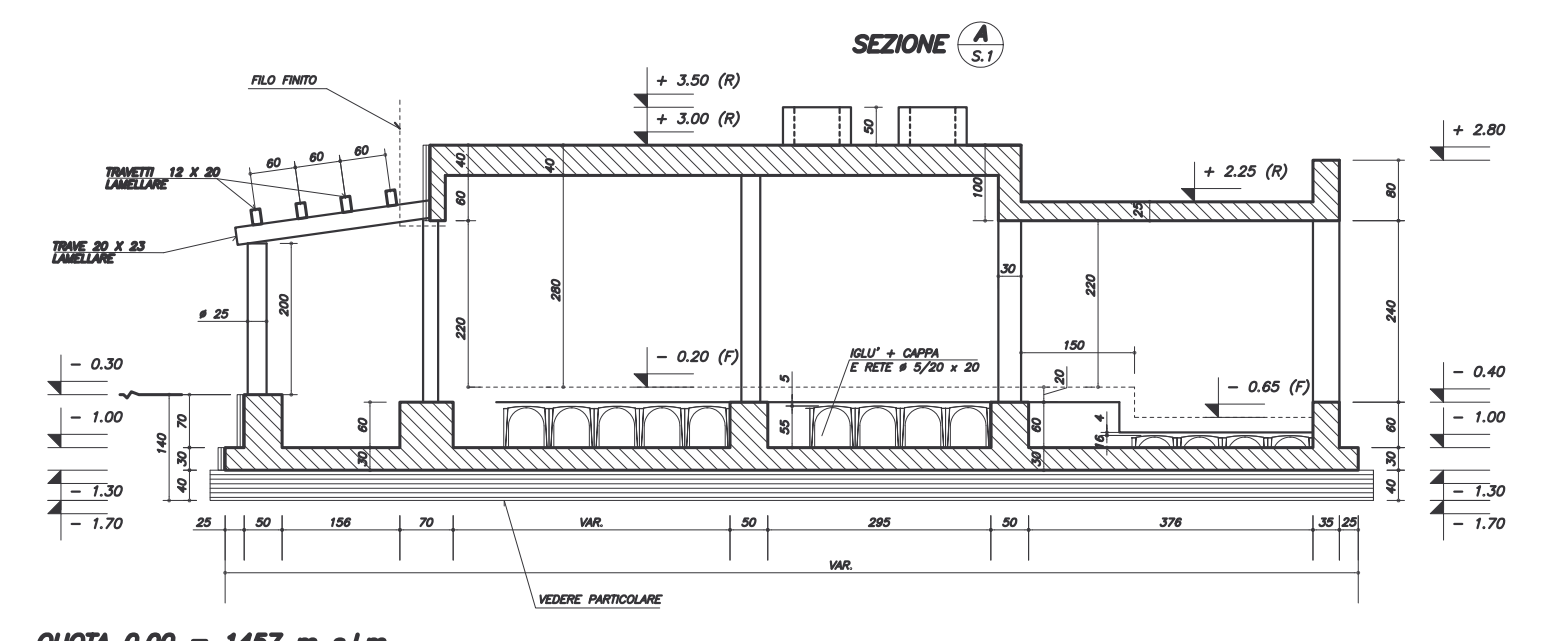


PIANTA FONDAZIONI

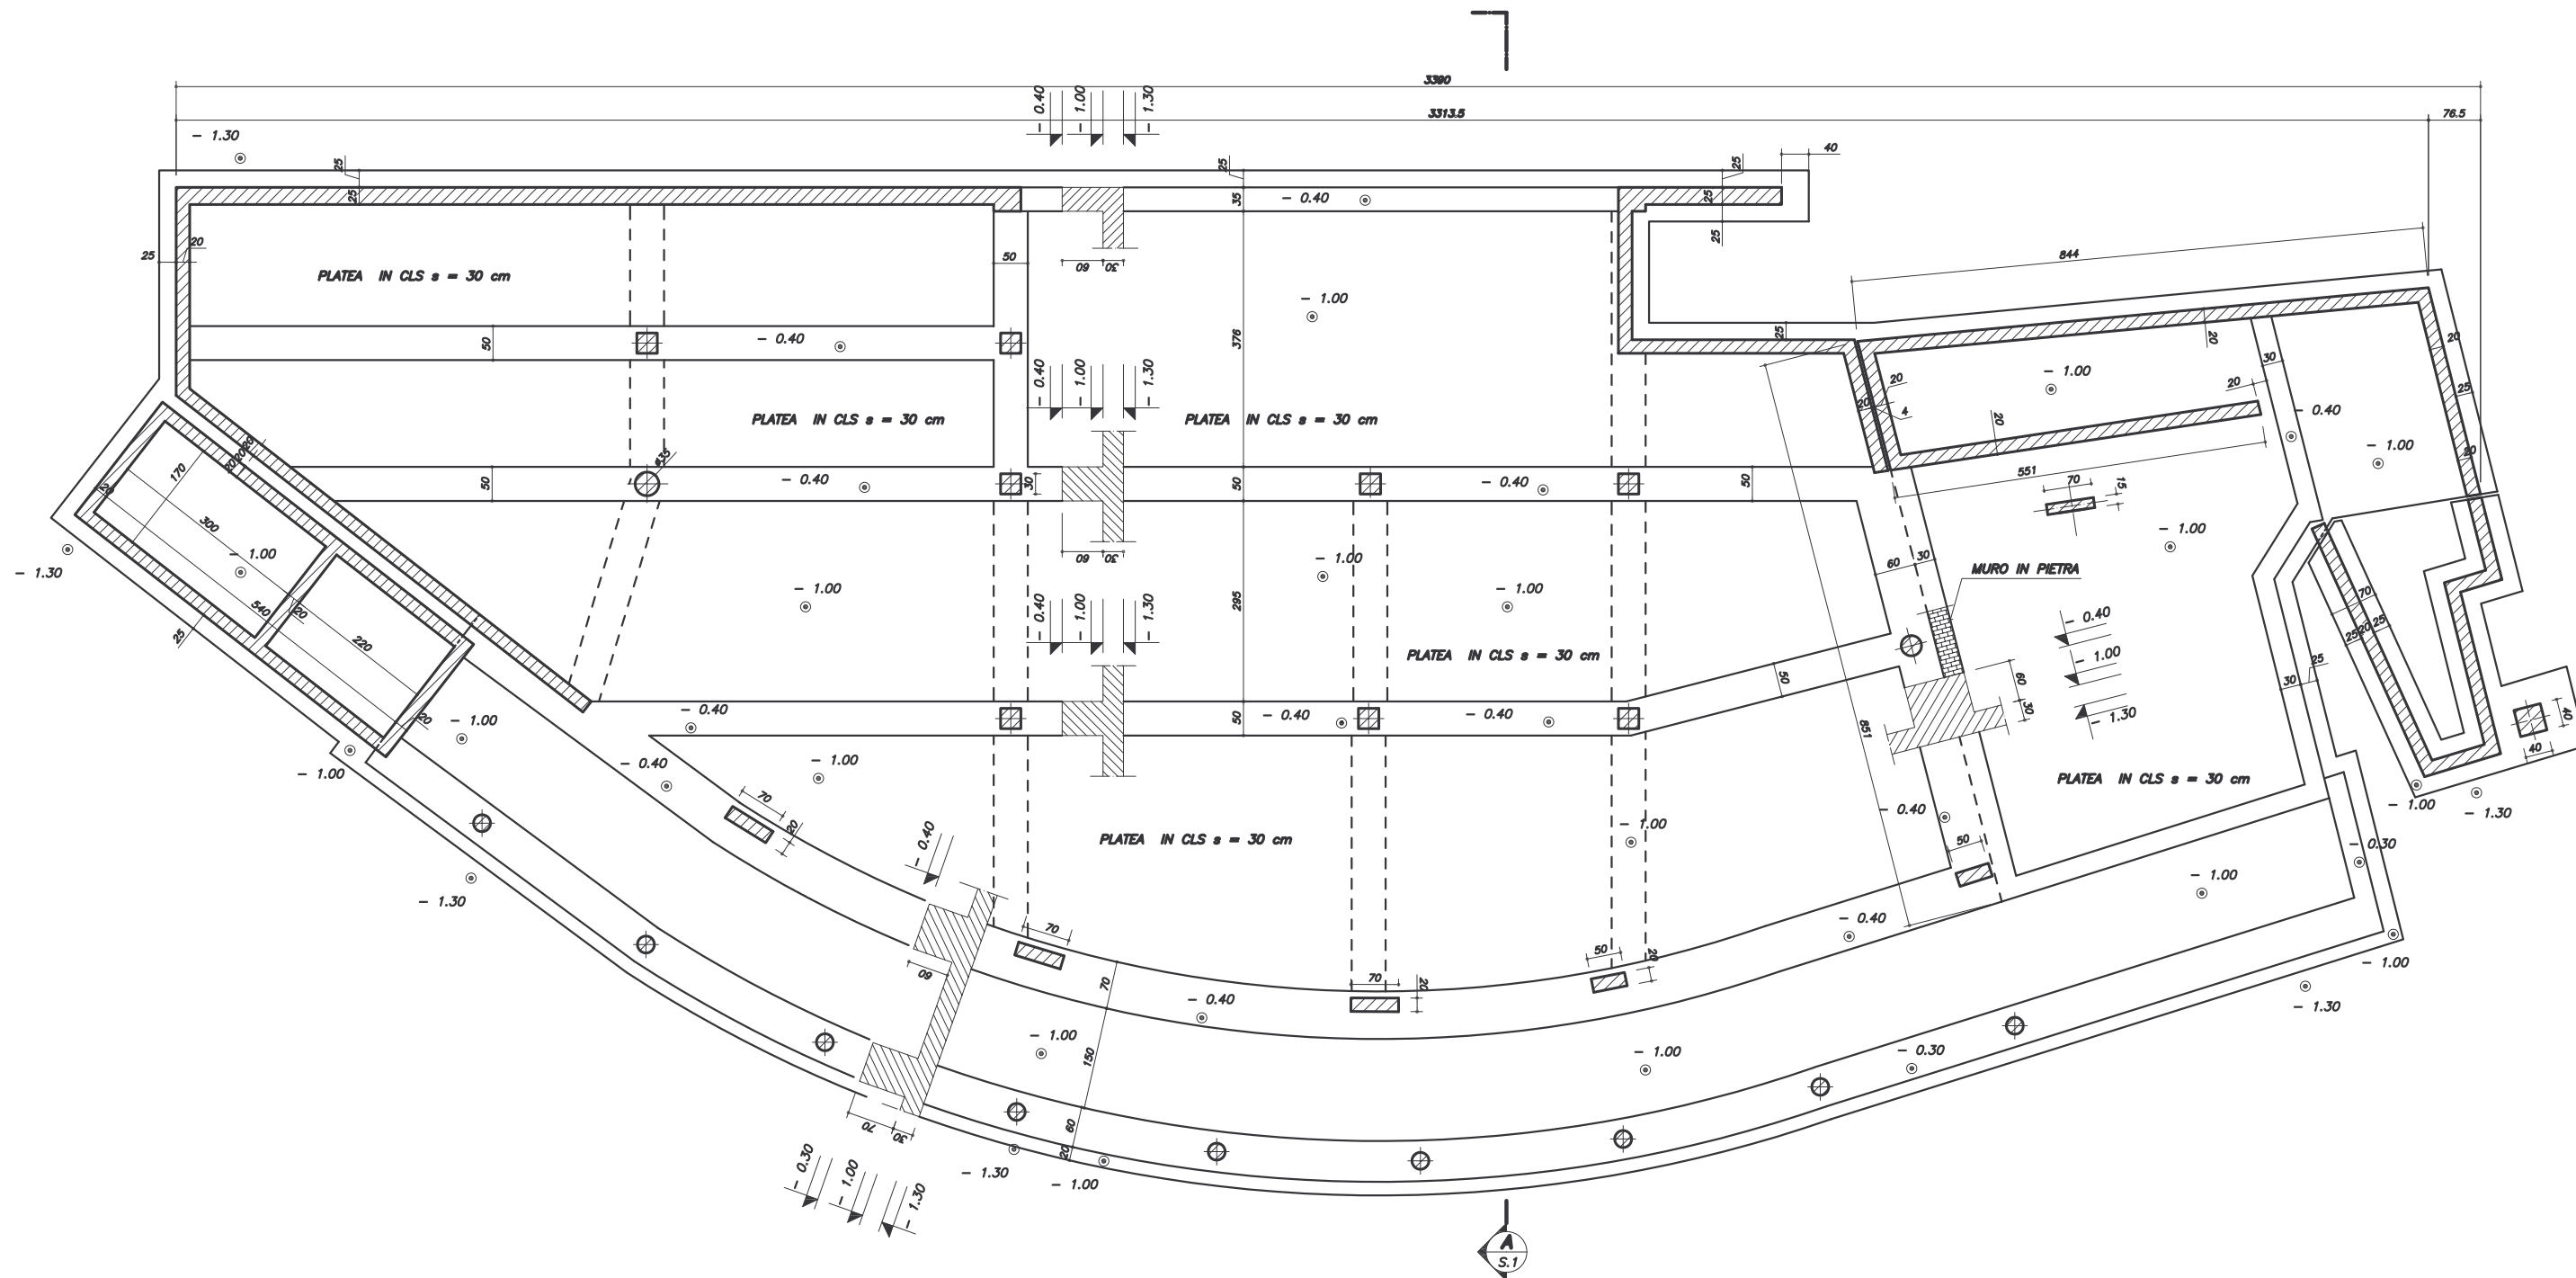


QUOTA 0.00 = 1457 m s.l.m.


PIANTA COPERTURA - PIANO PRIMO

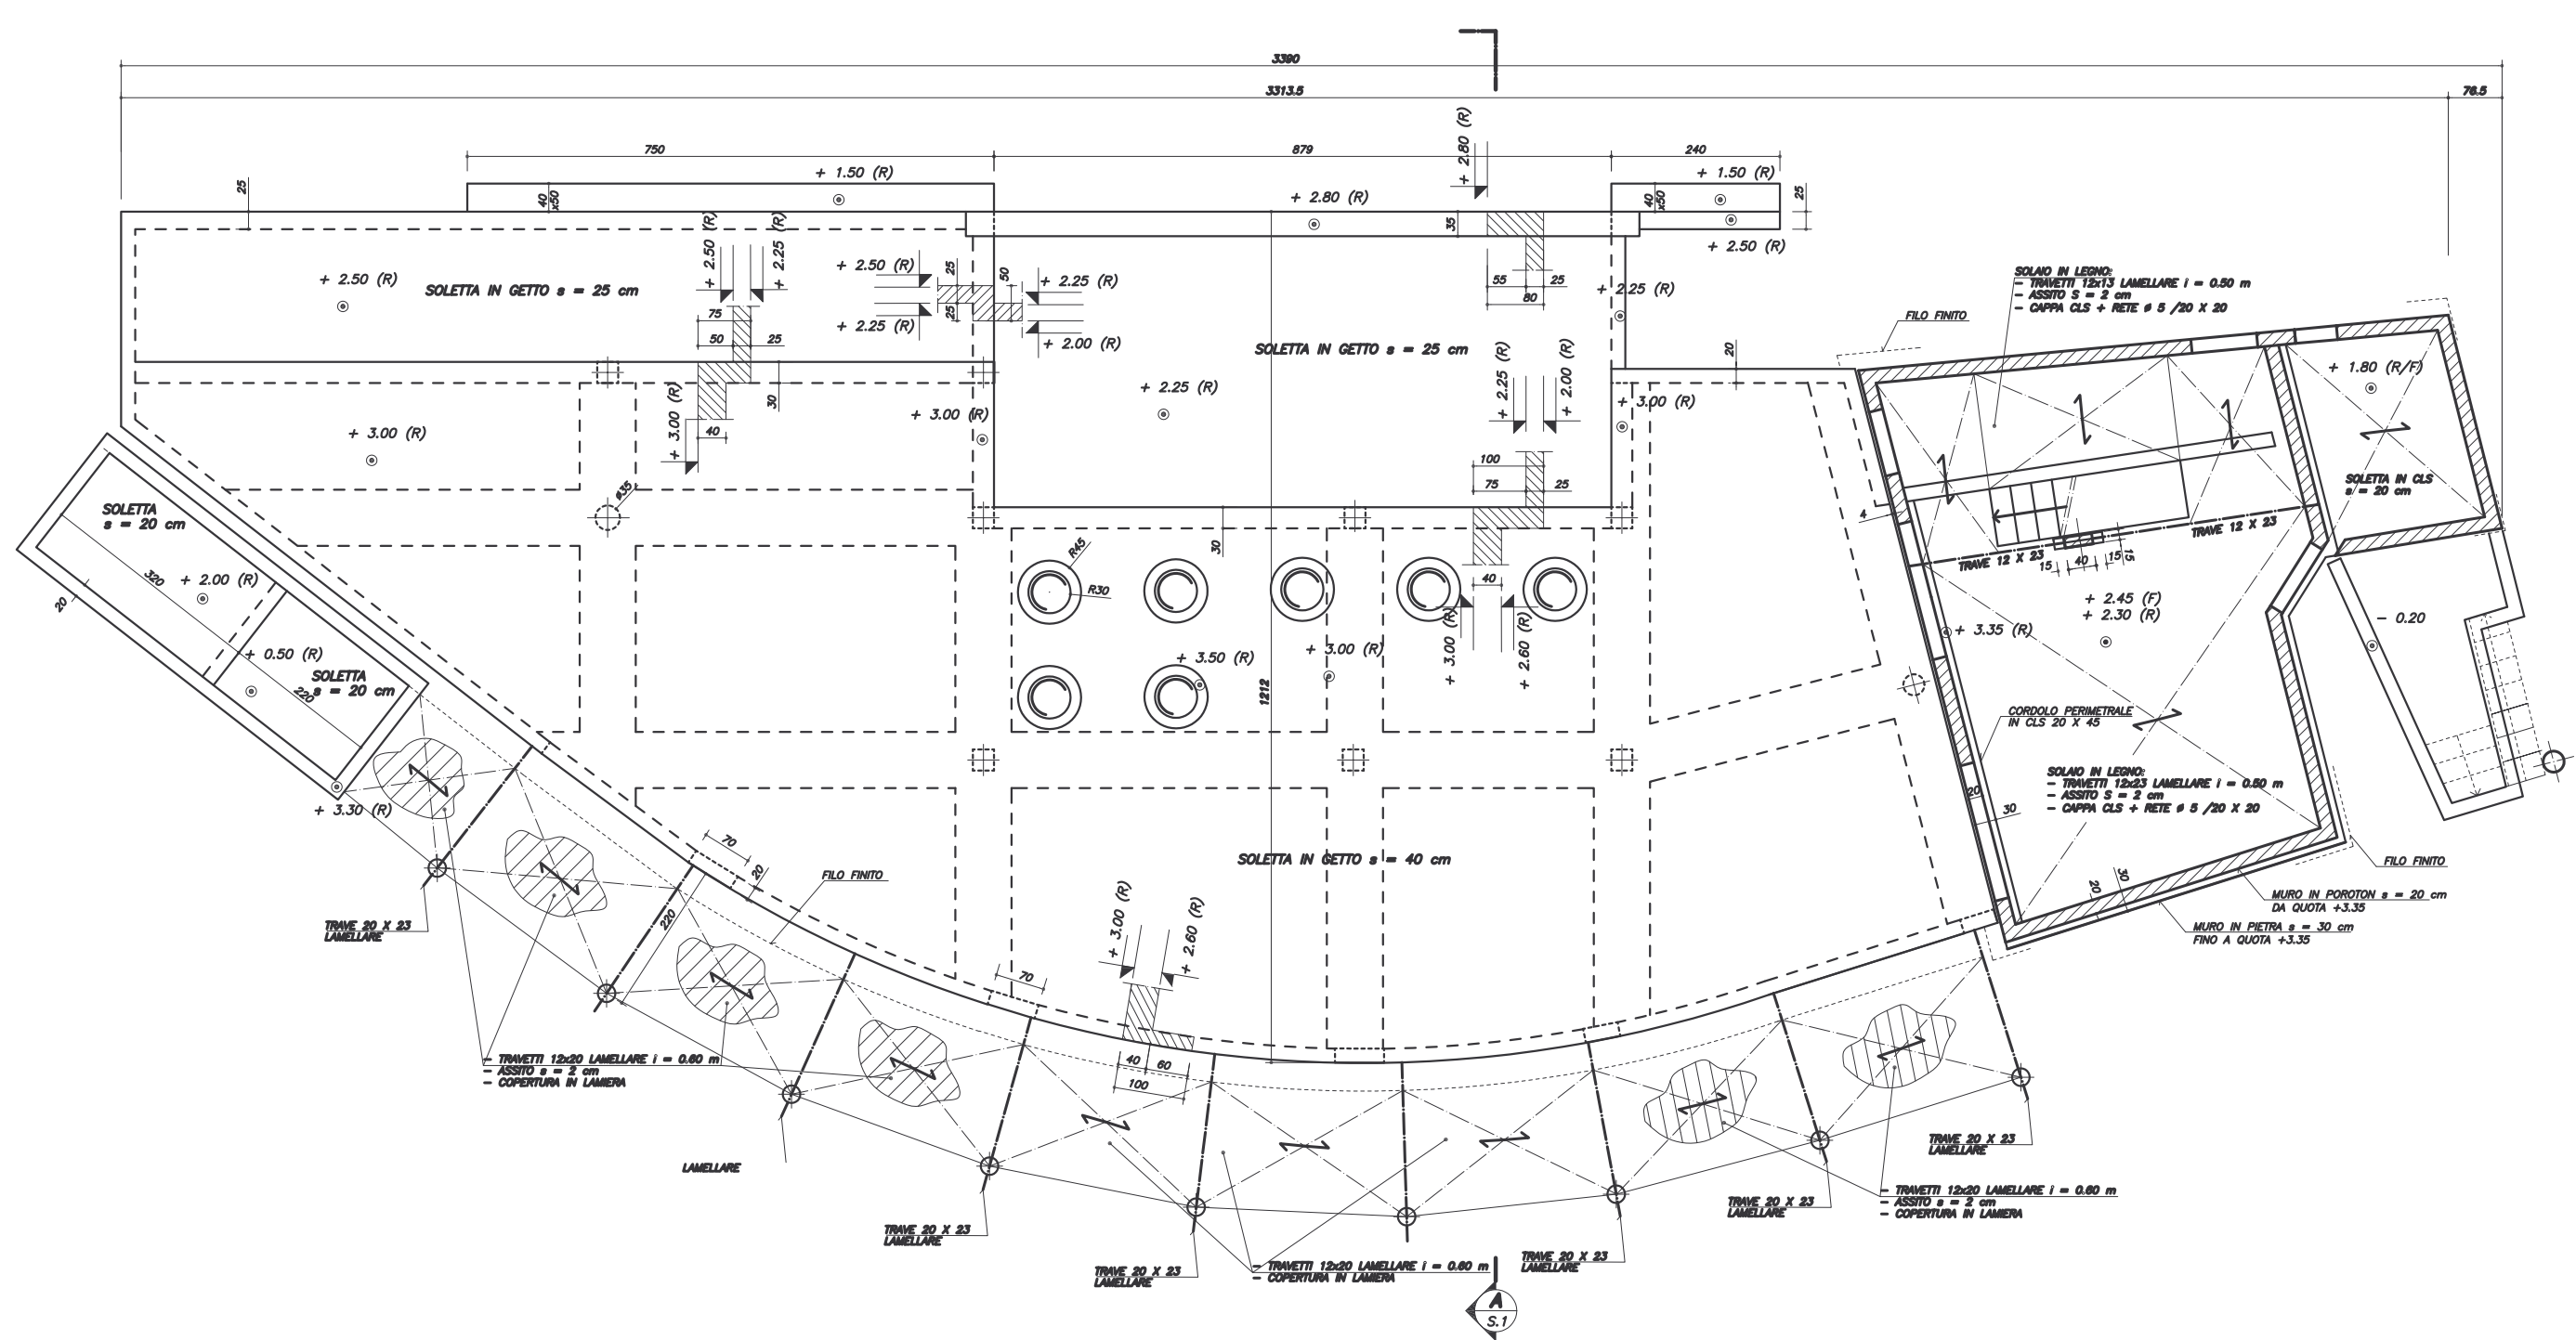

PIANTA COPERTURA

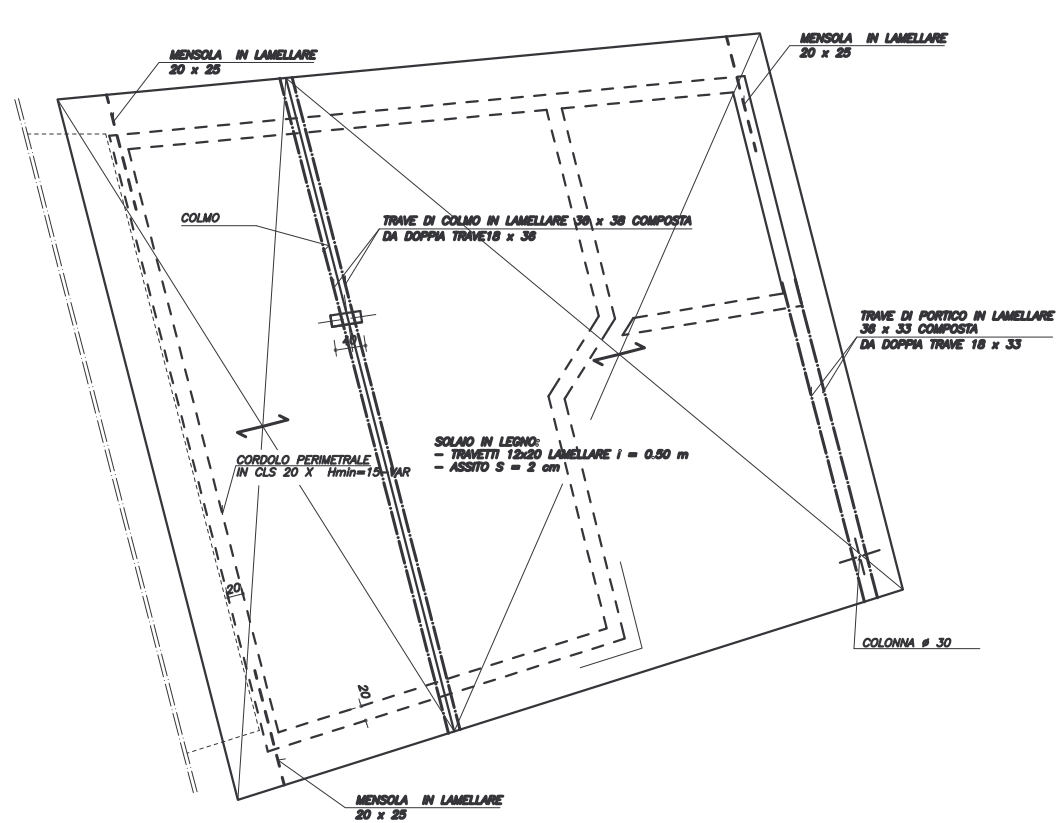

PARTICOLARE SOTTOFONDO SC. 1:50

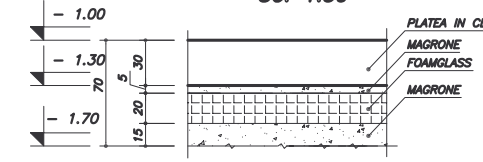

	CEM. TIPO	CALCESTRUZZI (EX-UNI 9858)	ACCIAI C.A.	ACCIAI LAMINATI
FONDAZIONI	42.5 R	Rck : 25 N/mm2 DCK : 2b S : 3 Dmax : 30 mm	Fe B 44 k	
PILASTRI	42.5 R	Rck : 30 N/mm2 DCK : 2b S : 4 Dmax : 25 mm	Fe B 44 k	
TRAVI IN SPES.-SOLAI-PREDALLES	42.5 R	Rck : 30 N/mm2 DCK : 2b S : 4 Dmax : 25 mm	Fe B 44 k	
SETTI IN C.A.	42.5 R	Rck : 30 N/mm2 DCK : 2b S : 4 Dmax : 25 mm	Fe B 44 k	
TRAVI RIBASSATE	42.5 R	Rck : 30 N/mm2 DCK : 2b S : 4 Dmax : 25 mm	Fe B 44 k	
MURI CONTRO TERRA	42.5 R	Rck : 30 N/mm2 DCK : 2b S : 4 Dmax : 25 mm	Fe B 44 k	

ASSOCIAZIONE TEMPORANEA DI PROFESSIONISTI - registrata a Milano il 06.02.2006
capogruppo mandatario: PAN ASSOCIATI SRL

PAN ASSOCIATI progettisti collaboratori
 PAN ASSOCIATI S.R.L. - CCIAA Milano 1642624 - cap. soc. 10.000 € i.v. - reg. imp. trib. Milano/c.t./p.IVA 13352030152 - Milano: via don Carlo Porro 6
 20128 - tel. 0227001649 022578982 fax 022579636 P.E. studio@panassociati.it / www.panassociati.it
 Firenze: via Marconi 29 50131 - tel. 0555048321 fax 055520224

ARCHITECTEN STECHER
 ARCHITECTURBÜRO PLANNING HOCHBAU GENERALPLANUNG KLIMAHAUSEXPORTE BAUBIOLOGIE SICHERHEITSKOORDINATOR FACILITY MANAGEMENT
 STUDIO DI ARCHITETTURA PROGETTAZIONE OPERE EDILI PROGETTAZIONE GENERALE ESPERTO CASA CLIMA BIOARCHITETTO COORDINATORE DI SICUREZZA FACILITY MANAGEMENT
 ISO 9001:2000 SWISS

progettisti: arch. Gaetano Sella, dott. for. Benedetto Sella, arch. Kurt Stecher
 collaboratori: arch. Elena Guiscardo
 consulenza impianti: ing. Mario Poggi, via Fava 25 - 20125 Milano
 consulenza strutture: studio ingegneria strutturale Mori Del Pecchia ing. associati, via Ausonio 12 - 20123 Milano

PARCO NAZIONALE GRAN PARADISO
 via della Rocca 47 - 10123 Torino

REALIZZAZIONE DI CENTRO DI INFORMAZIONE AMBIENTALE PER IL RECUPERO E LA VALORIZZAZIONE DEI CORSI D'ACQUA ALPINI, DEL LORO ECOSISTEMA (ED IN PARTICOLARE DELLA SPECIE LONTRA) IN LOCALITA' ROVENAUD DI VALSAVARENCHÉ

PROGETTO DEFINITIVO EDIFICIO B CARPENTERIE E SEZIONI
 0612_C-PM_EDB_RA_A1_50
 SCALA: 1:100
 TAV. D02S

REDATTO	CZ	VERIFICATO	DP	APPROVATO	GM
AGG.	DATA:	DESCRIZIONE:	AGG.	DATA:	DESCRIZIONE:
00	maggio 2007	EMISSIONE			

A TERMINI DI LEGGE PROPRIETA' E DIRITTI RISERVATI. E' VIETATA LA RIPRODUZIONE ANCHE PARZIALE NOME FILE: 0612_C-PM_EDB_RA_A1_50.dwg