
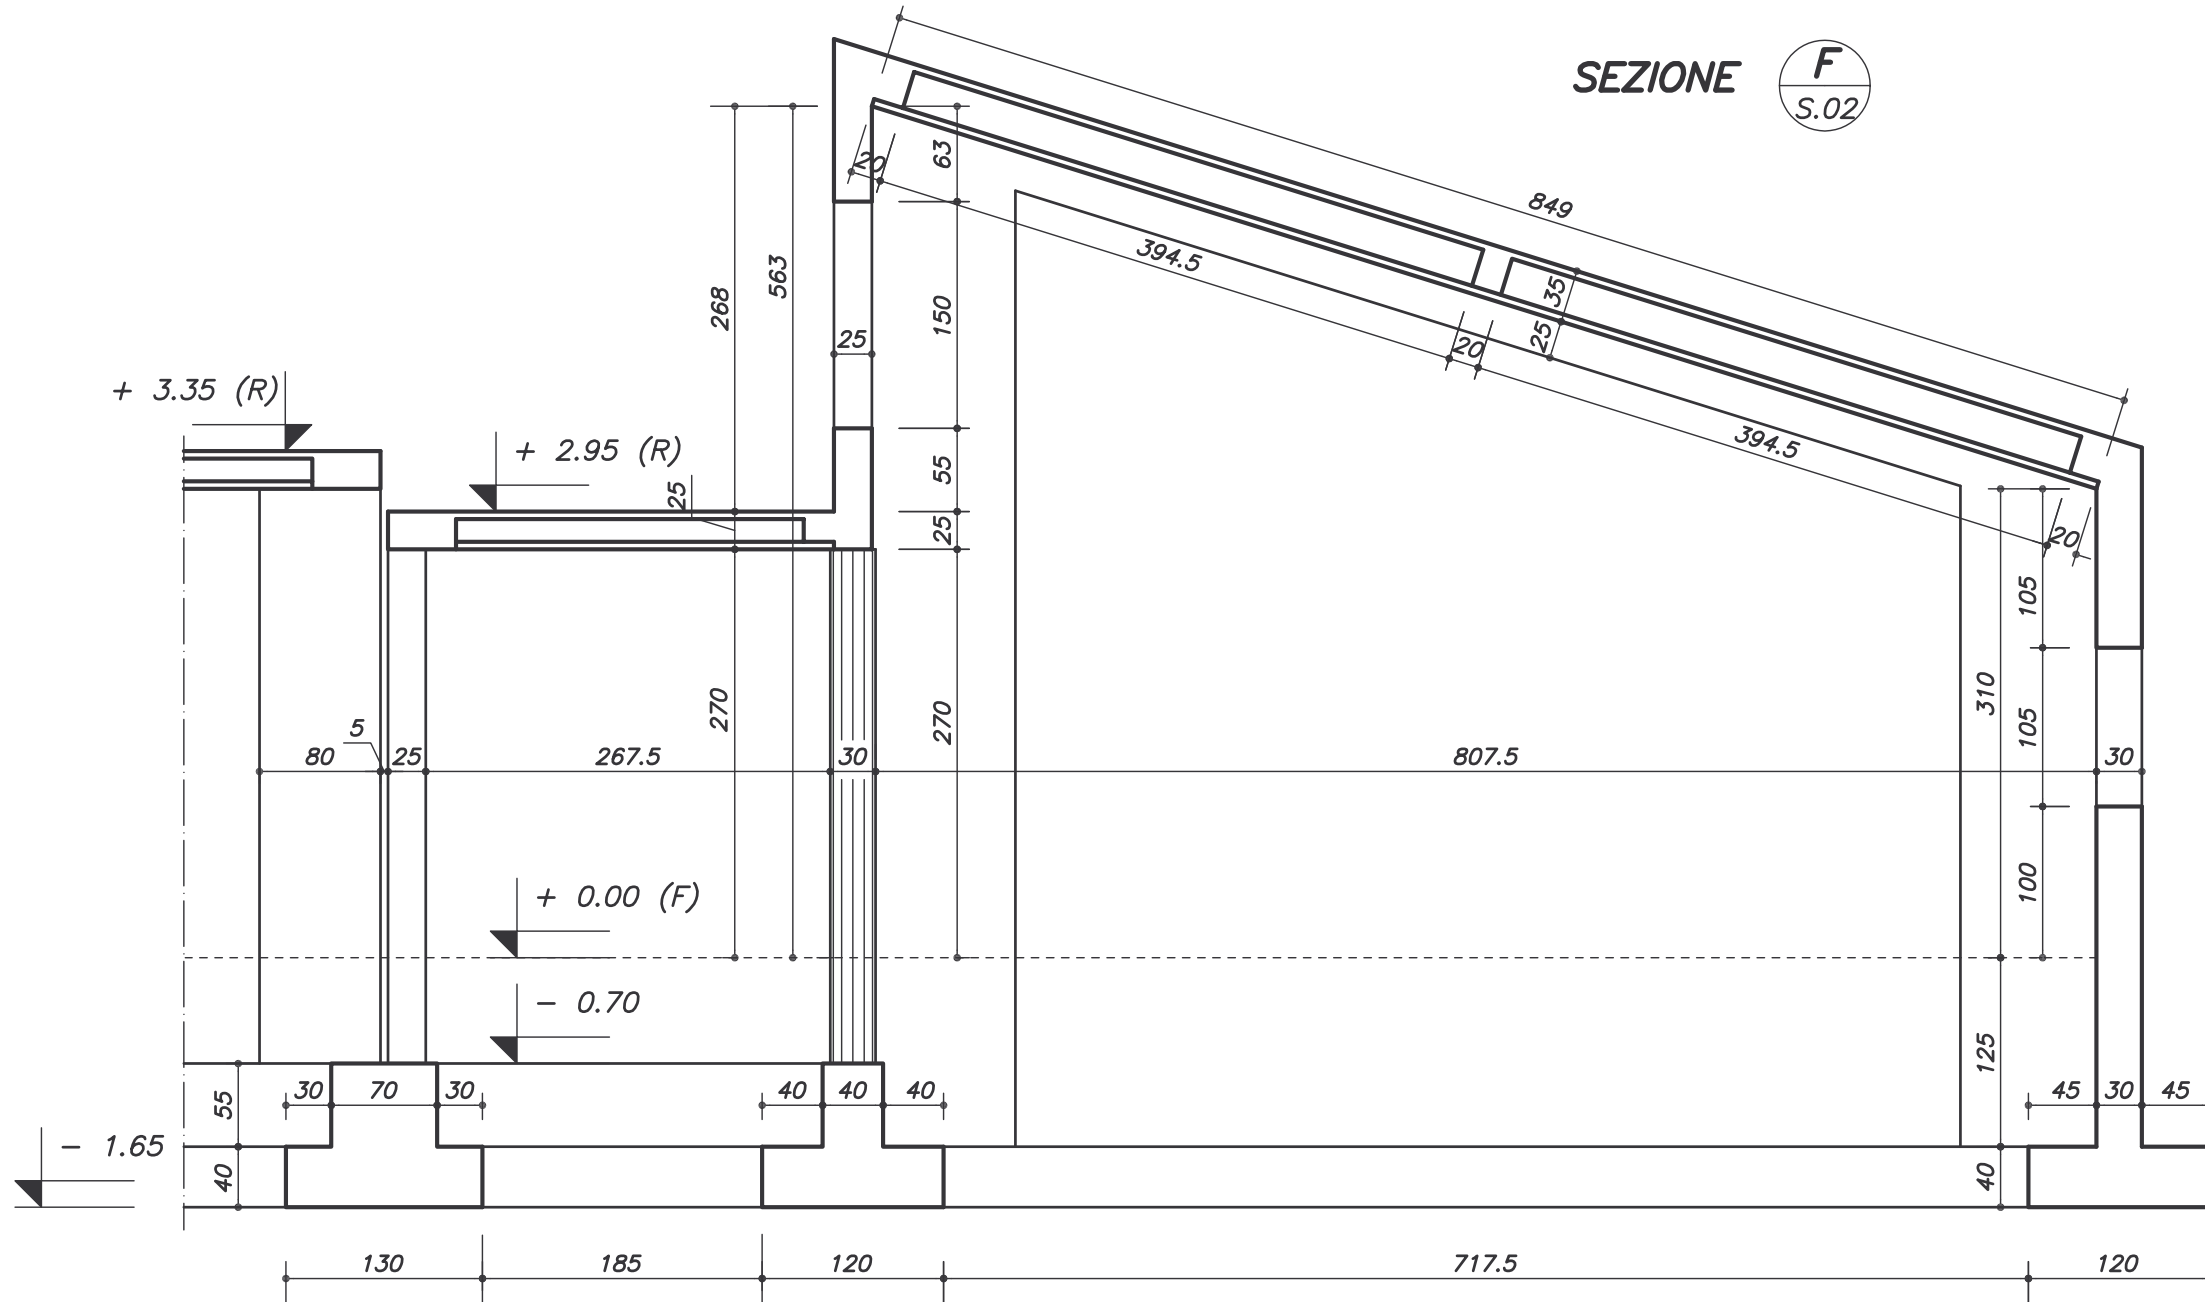
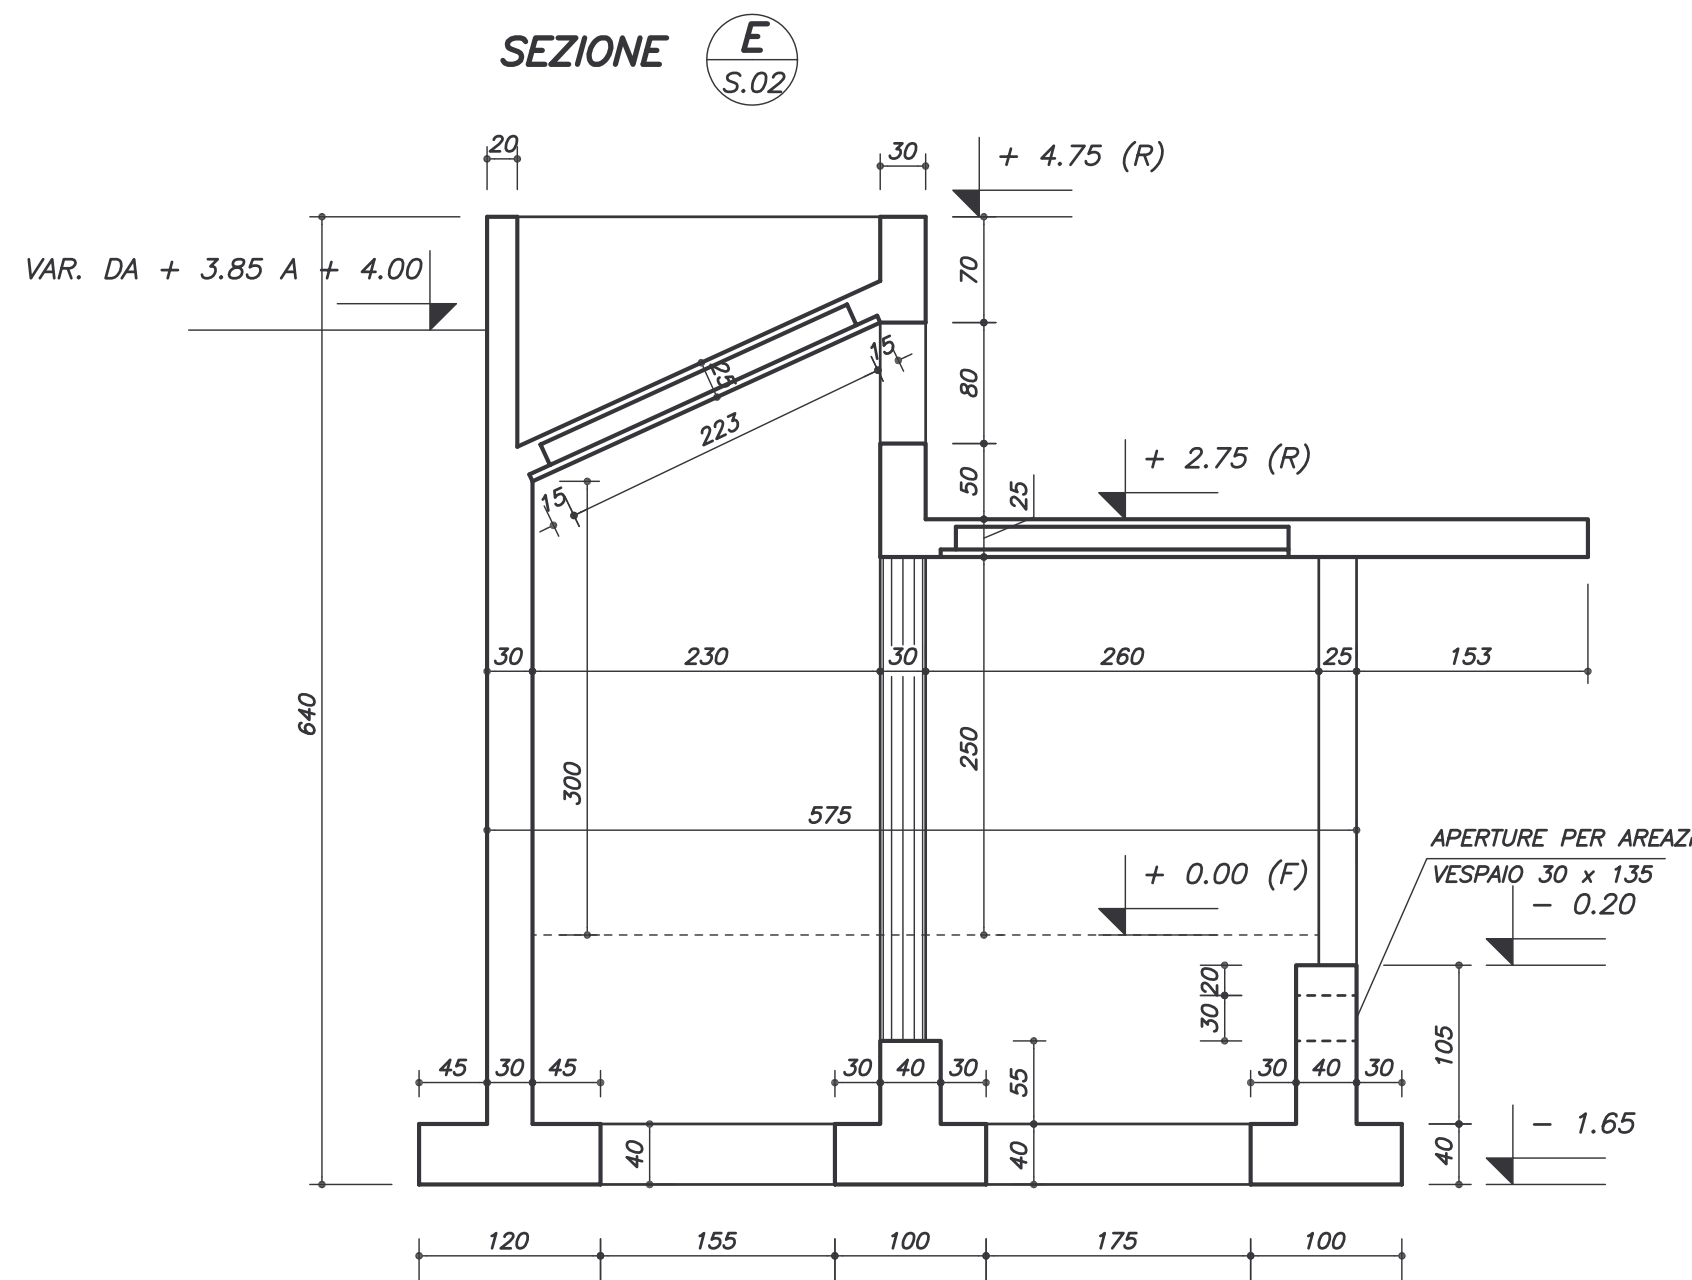
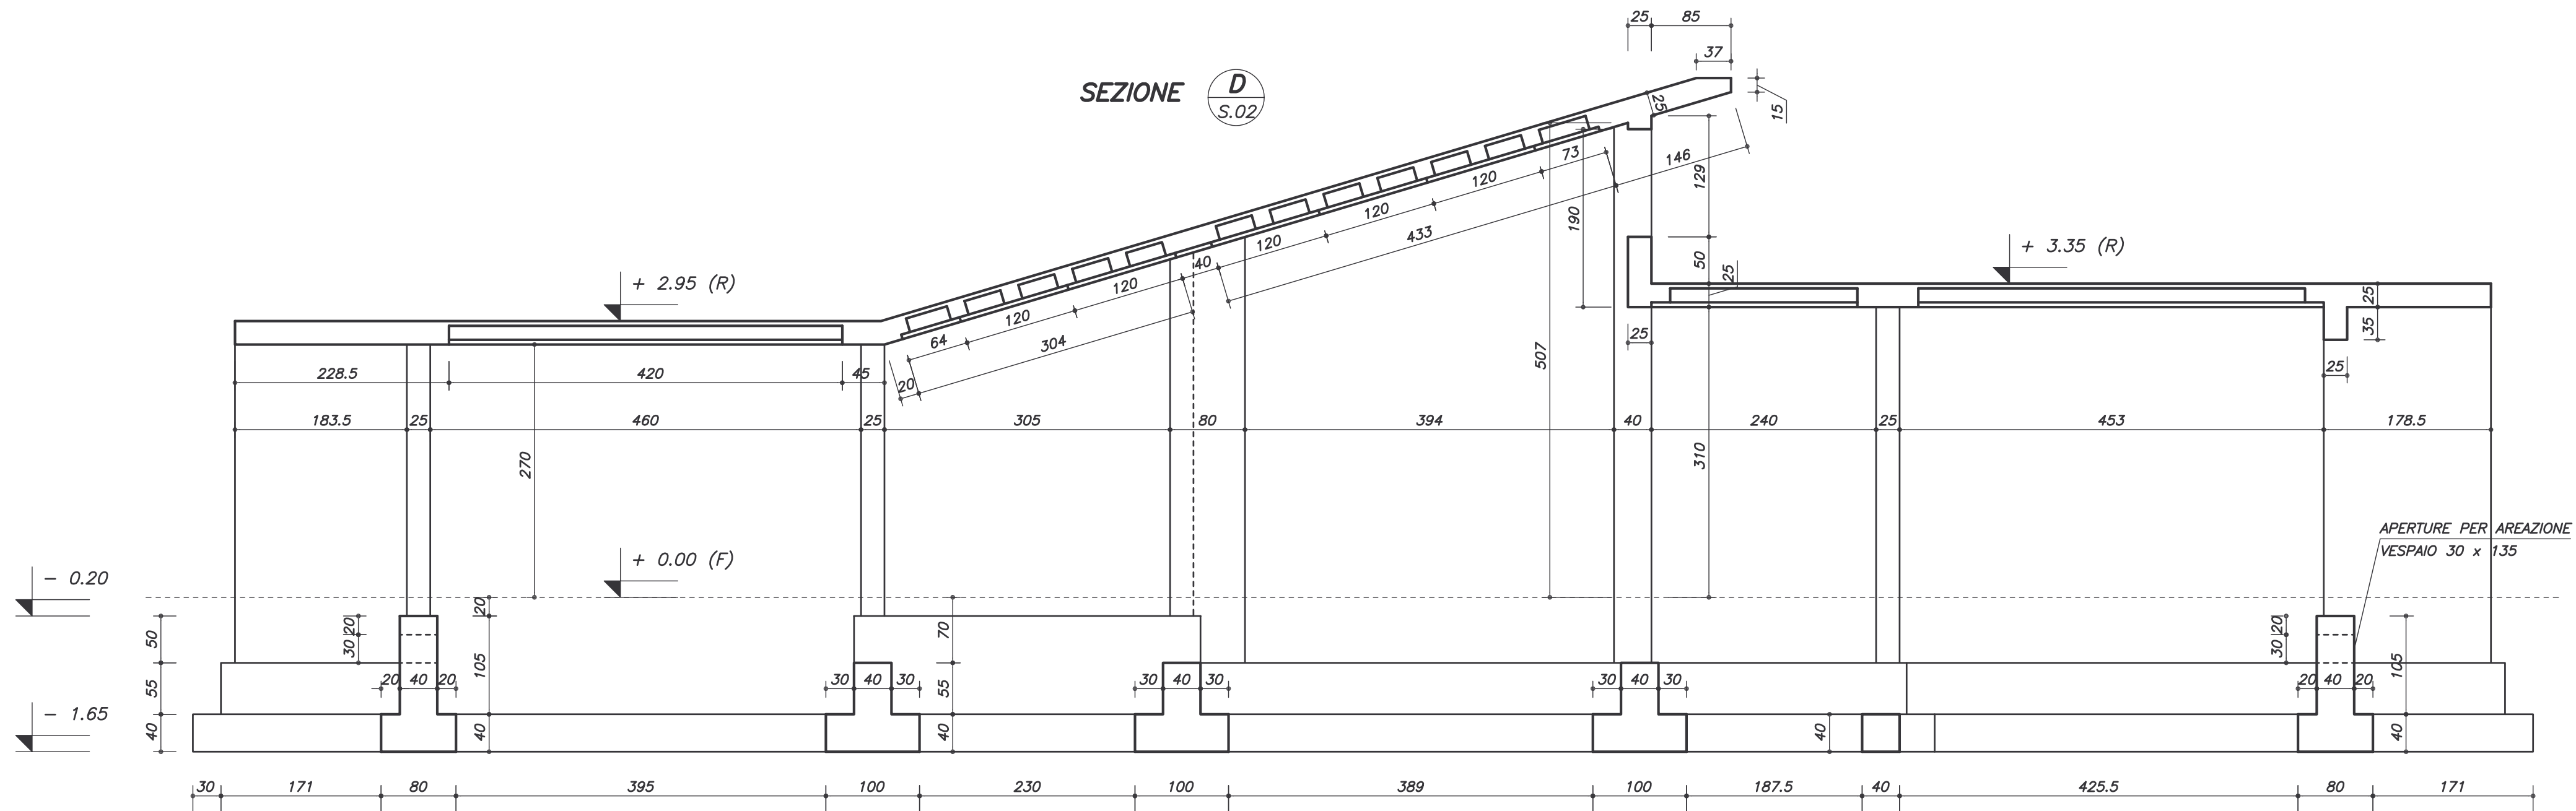


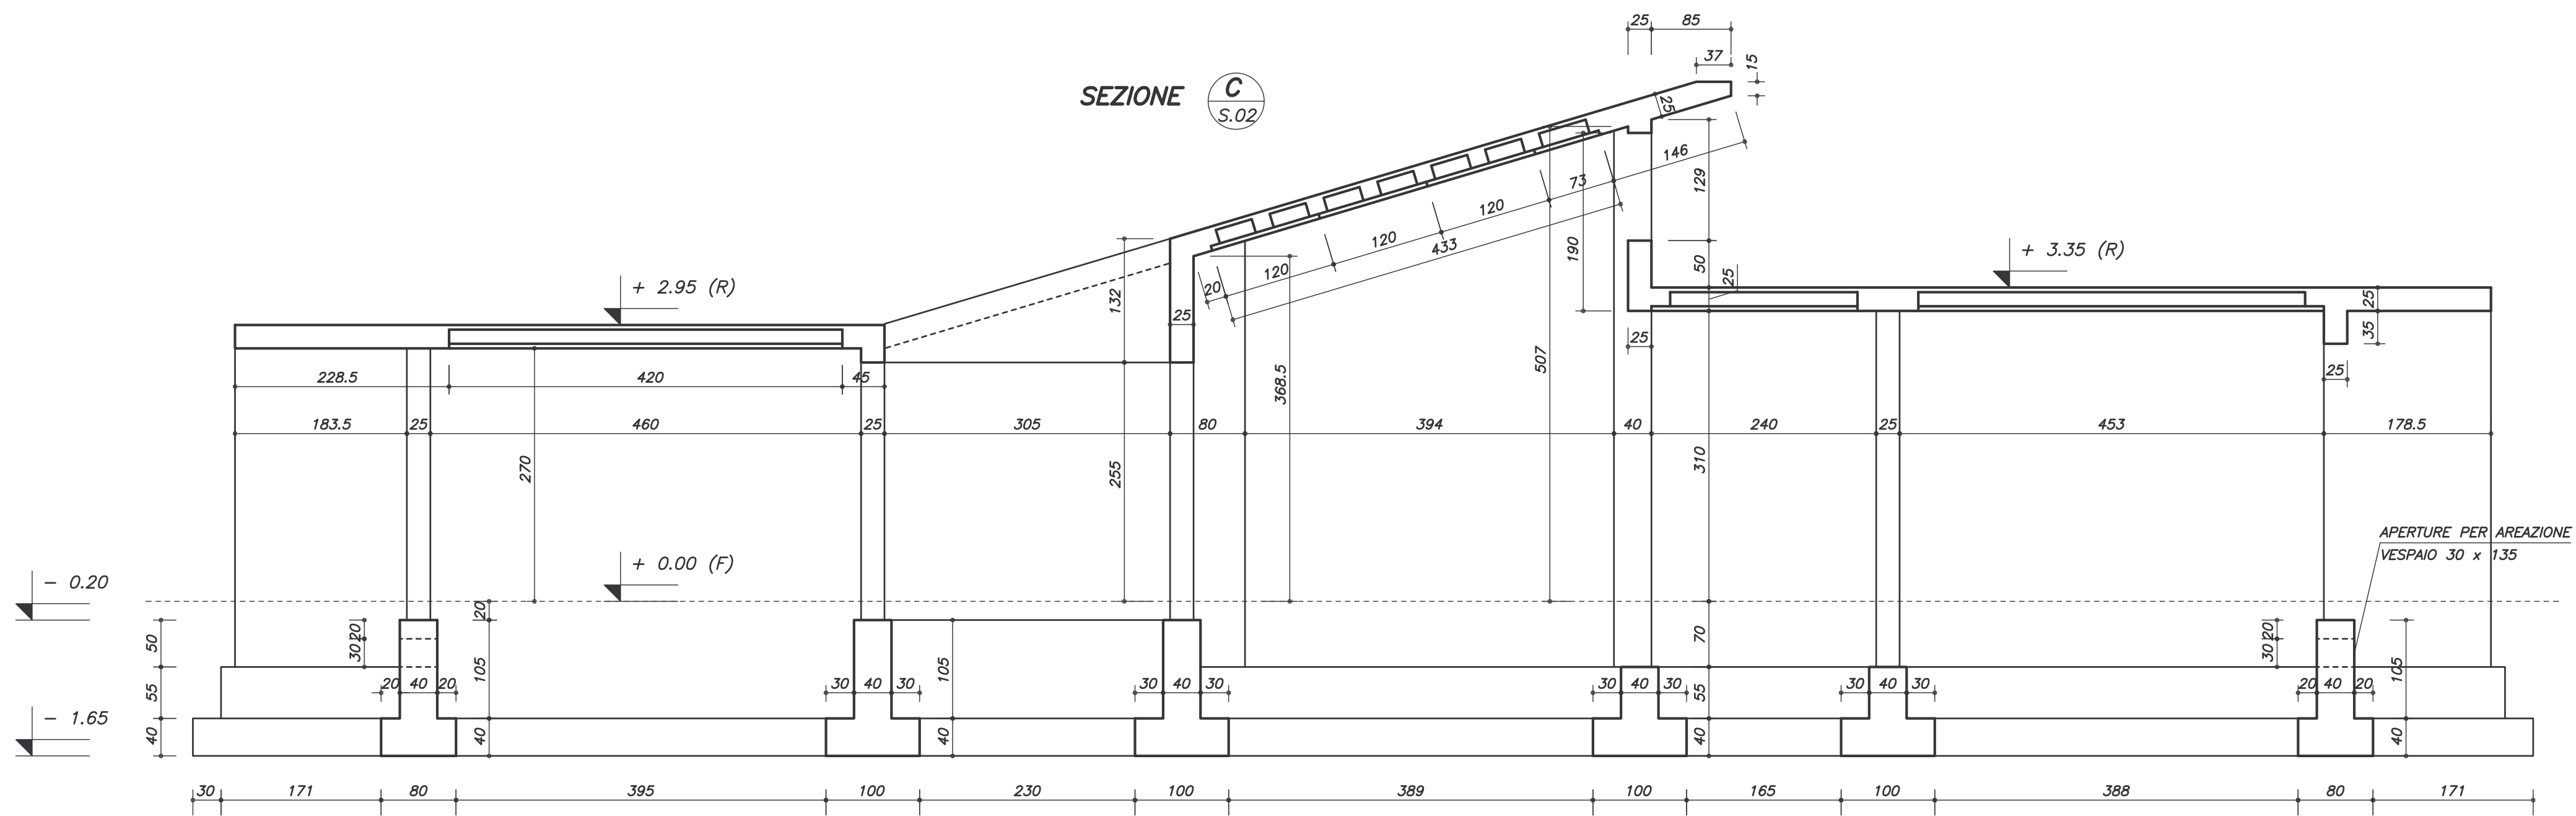

GEN. TIPO	ACCIAI CA	ACCIAI LAMINATI
42.5 R	Rein : 25 N /mm2	Fe B 44 k
42.5 R	Rein : 30 N /mm2	Fe B 44 k
42.5 R	Rein : 30 N /mm2	Fe B 44 k
42.5 R	Rein : 30 N /mm2	Fe B 44 k
42.5 R	Rein : 30 N /mm2	Fe B 44 k
42.5 R	Rein : 30 N /mm2	Fe B 44 k
42.5 R	Rein : 30 N /mm2	Fe B 44 k
42.5 R	Rein : 30 N /mm2	Fe B 44 k

progetto architettonico

ASSOCIAZIONE TEMPORANEA DI PROFESSIONISTI - reg. a Milano il 17.07.2003

Capogruppo mandatario: arch.Pierluigi Bulgheroni

PAN ASSOCIATI

progettisti ARCH. RAFFAELE SELLERI, ARCH. GAETANO SELLERI, ARCH.ELENA MANARA
collaboratore redatto RS verificato GS approvato RS

Milano: via don Carlo Porro 6 20128 - tel. 0227001649 022578982 fax 022578936 P.E. studio@panassociati.it
Firenze: via Giovanni Caselli 2 50131 - tel. 0555048321 fax 0555520224

Arch. Pierluigi Bulgheroni

Milano: via G.Pallavicino 31- 20145 - tel.0248193673 - fax.0248017603
e-mail pierluigi.bulgheroni@tiscalinet.it

Arch. Stefano Diene

Milano: via G. Tartini 3- 20158 - tel.023760006
e-mail crds@libero.it

Arch. Stefano Seneca

Como: p.za Grimaldi 8- 22100 - tel.031304543 - fax.0313108539
e-mail stseneca@tin.it

progetto strutture

studio

ingegneria strutturale

Giacomo Mori Paolo Del Pecchia

ingegneri associati

20123 Milano - Via Ausonio, 12
tel. 0258100009-0289401252 fax 0258102613 e-mail:studio@studiomdp.it

progetto impianti

Studio Dott. Ing. ALBERTO BIANCHERI

via A. Costa, 1a - 20131 MILANO - tel. (02) 70.00.64.50 - fax (02) 71.09.08.18 - email: alberto.biancheri@fastwebnet.it

committente

COMUNE DI ERBA (Provincia di Como)

P.za Prepositurale, 1 22036 Erba

NUOVA SCUOLA MATERNA IN LOCALITA' BINDELLA

PROGETTO ESECUTIVO SEZIONI

0322_C_PC_RB_AON_50.dwg

SCALA: 1:50 TAV. ES04

AGG.: 00 DATA: 07.2004 DESCRIZIONE: EMISSIONE

AGG.: DATA: DESCRIZIONE: