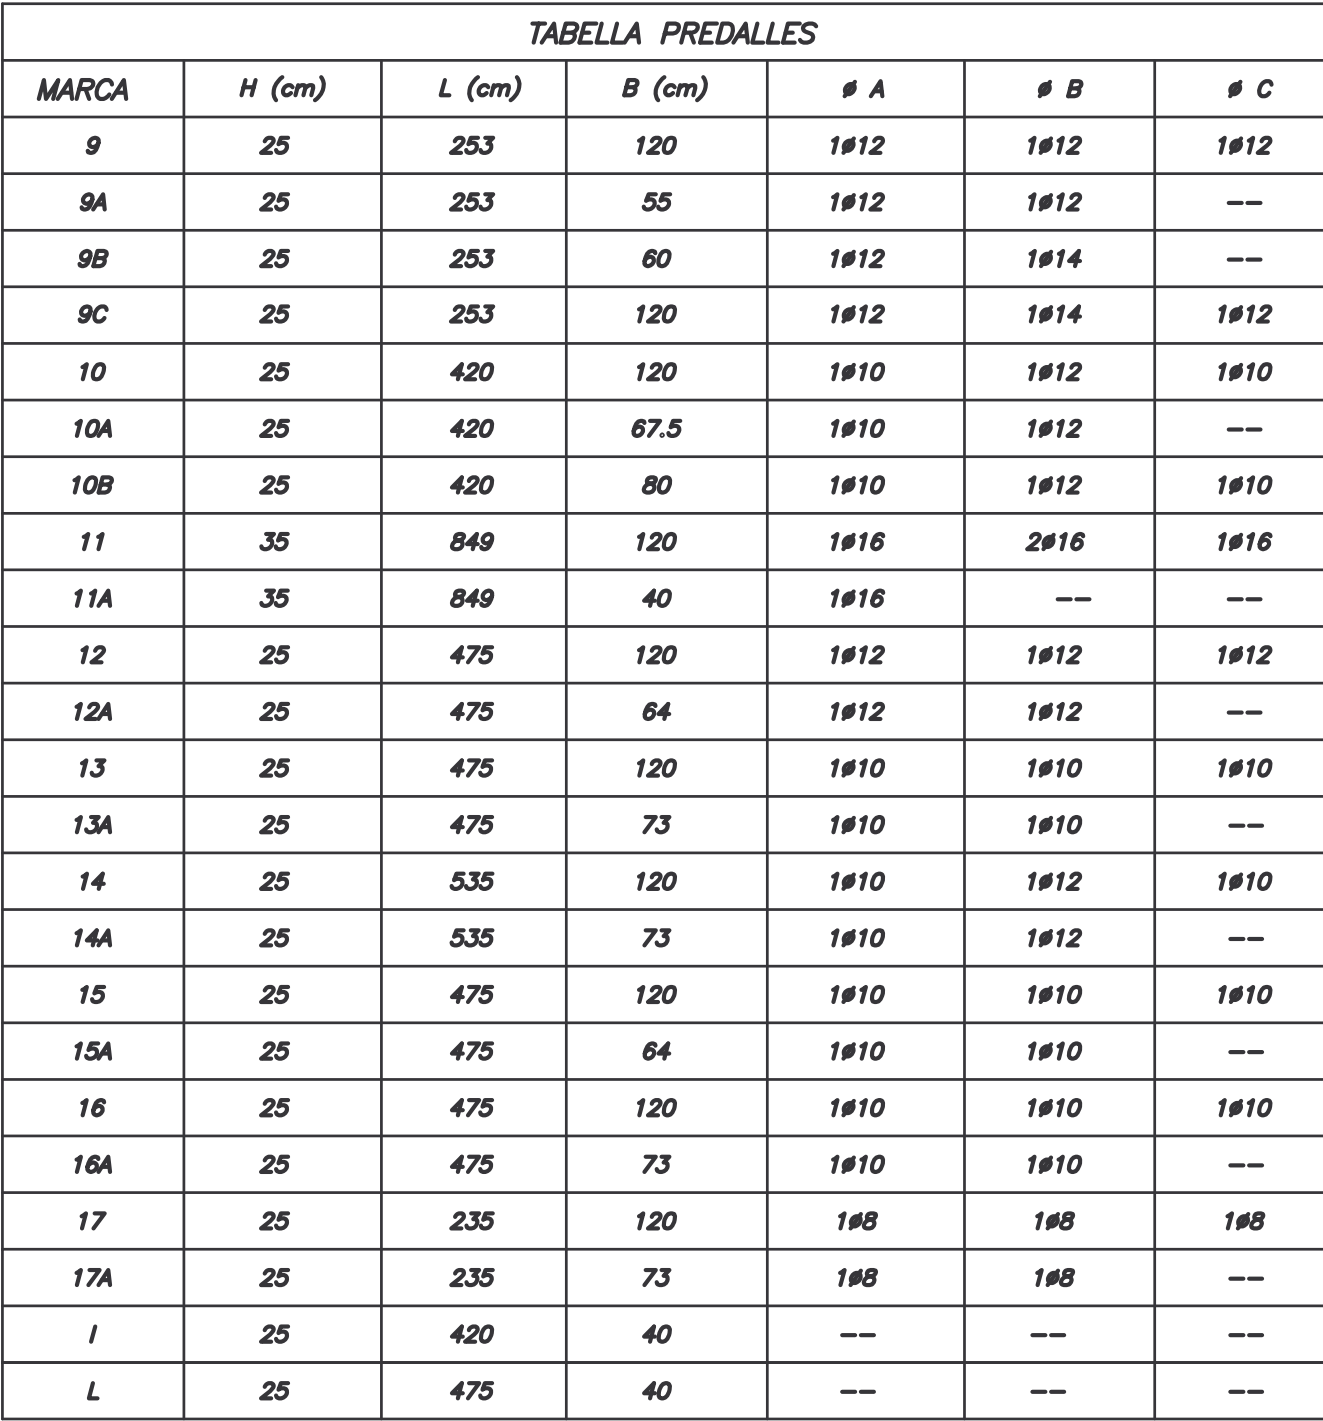


[illegible]

NOTA:
MANCA TRAVE T104

progetto architettonico

ASSOCIAZIONE TEMPORANEA DI PROFESSIONISTI - reg. a Milano il 17.07.2003

Capogruppo mandatorio: arch. Pierluigi Bulgherini

PAIN
progettisti: **ARCH. RAFFAELI SELLERI, ARCH. GAETANO SELLERI, ARCH. ELENA MANARA**
collaboratore: **ROBERTO LISI** verificato **GIS** approvato **RIS**

ASSOCIATI
PAN ASSOCIATI S.R.L. - CODA Milano 146280 - cap. soc. 10.000 € - i.r. - reg. imp. in: Milano/CA 133000102
PAIN ASSOCIATI S.R.L. - CODA Milano 146280 - cap. soc. 10.000 € - i.r. - reg. imp. in: Milano/CA 133000102
PAIN S.p.A. - CODA Milano 146280 - cap. soc. 10.000 € - i.r. - reg. imp. in: Milano/CA 133000102
PAIN S.p.A. (doveri CAI) 10311 - tel. 059345435 - fax 059350224

Arch. Pierluigi Bulgherini Milano via G. Pavellaccio 31 - 20145 - tel.0248193673 - fax.0248017603
e-mail pierluigi_bulgherini@iscatcnet.it

Arch. Stefano Diene Milano via G. Tassin 3 - 20158 - tel.037600606
e-mail sdiene@tin.it

Arch. Stefano Seneca Como - p.za Grimaldi 6 - 22100 - tel.031304543 - fax.031108539
e-mail ssteneca@tin.it

progetto strutture

studio
ingegneria
strutturale

Giacomo Mori Paolo Del Pecchia
ingegneri associati

20123 Milano - Via Ausonia, 12
tel. 0258100009 - 0289401252 fax 0258102613 e-mail: studio@studiomdp.it

progetto impianti

Studio Dott. Ing. ALBERTO BIANCHERI

via A. Costa, 1a - 20131 MILANO - tel. (02) 70.00.64.50 - fax (02) 71.09.09.18- email: alberto.biancheri@fastwebnet.it

COMUNE DI ERBA (Provincia di Como)
P.za Prepositurale, 1 22036 Erba

NUOVA SCUOLA MATERNA IN LOCALITA' BINDELLA

PROGETTO ESECUTIVO
CARPENTERIA COPERTURA_1

AGG.:	DATA:	DESCRIZIONE:	AGG.:	DATA:	DESCRIZIONE:
00	07.2004	EMISSIONE			

A TERMINI DI LEGGE PROPRIETÀ E' DUTTO RISERVATO. E' VIETATA LA RIPRODUZIONE ANCHE PARZIALE HOME FILE: 0392_C_PC_00_A04_50.dwg