
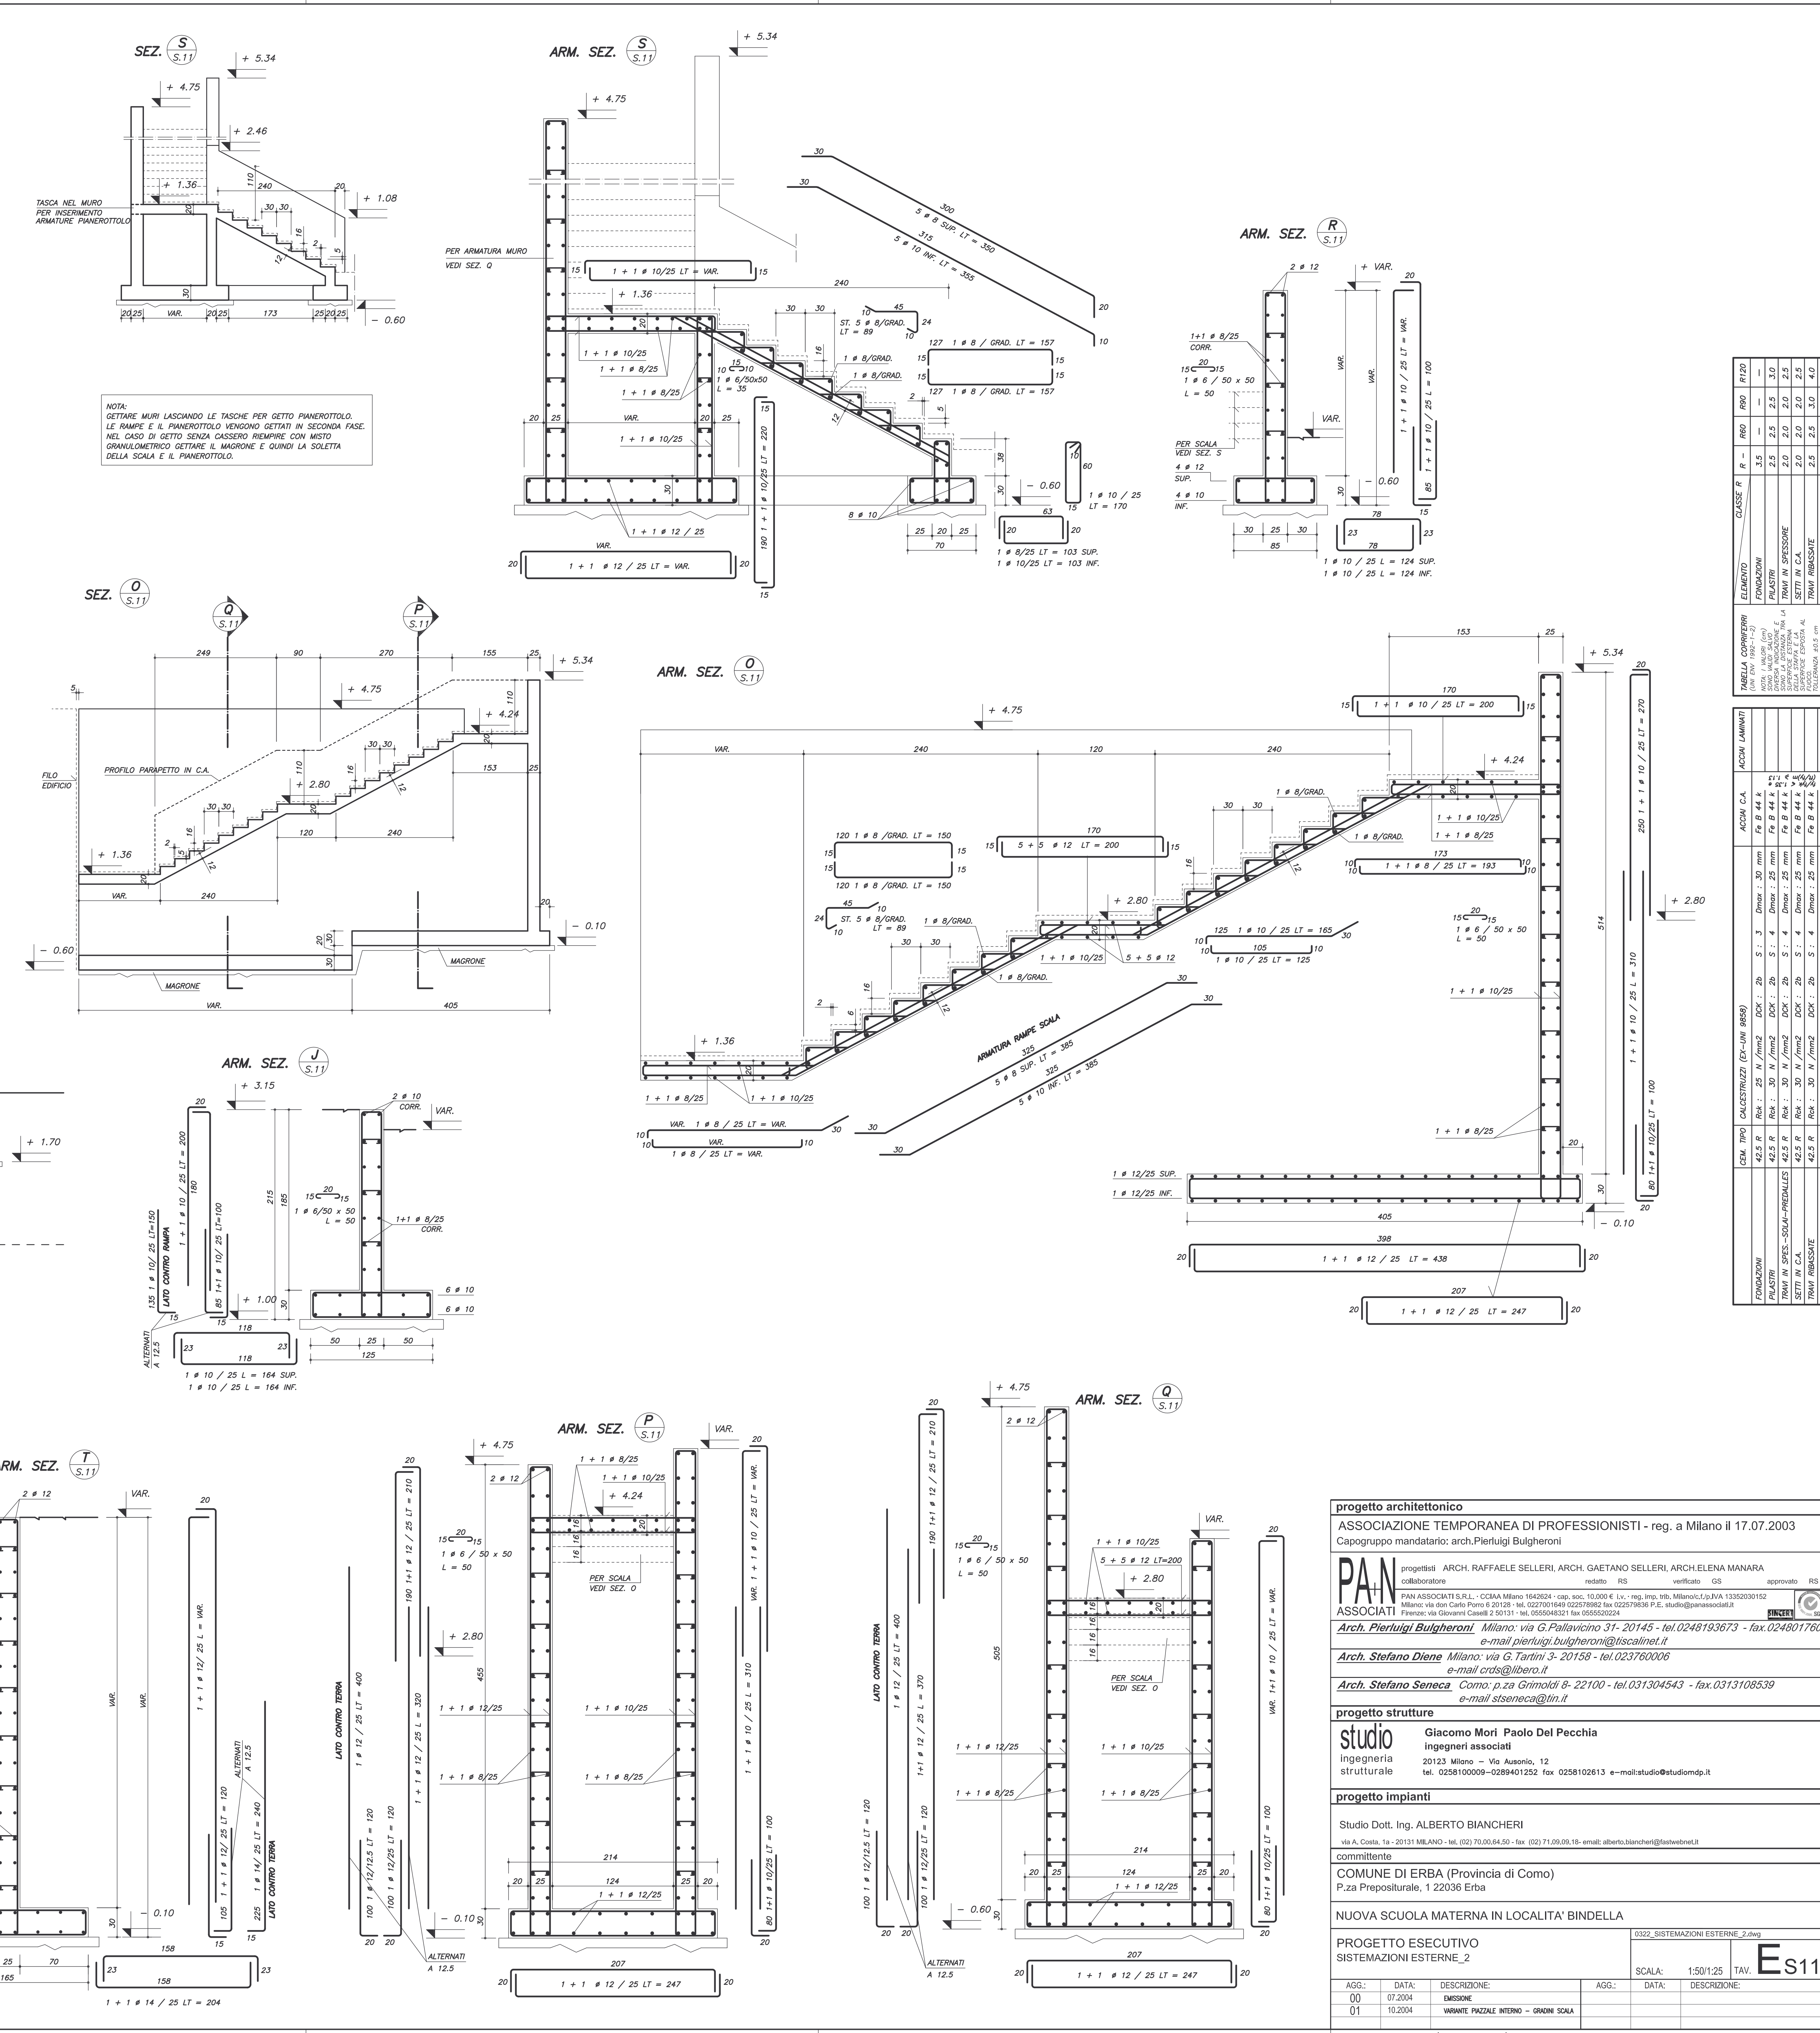
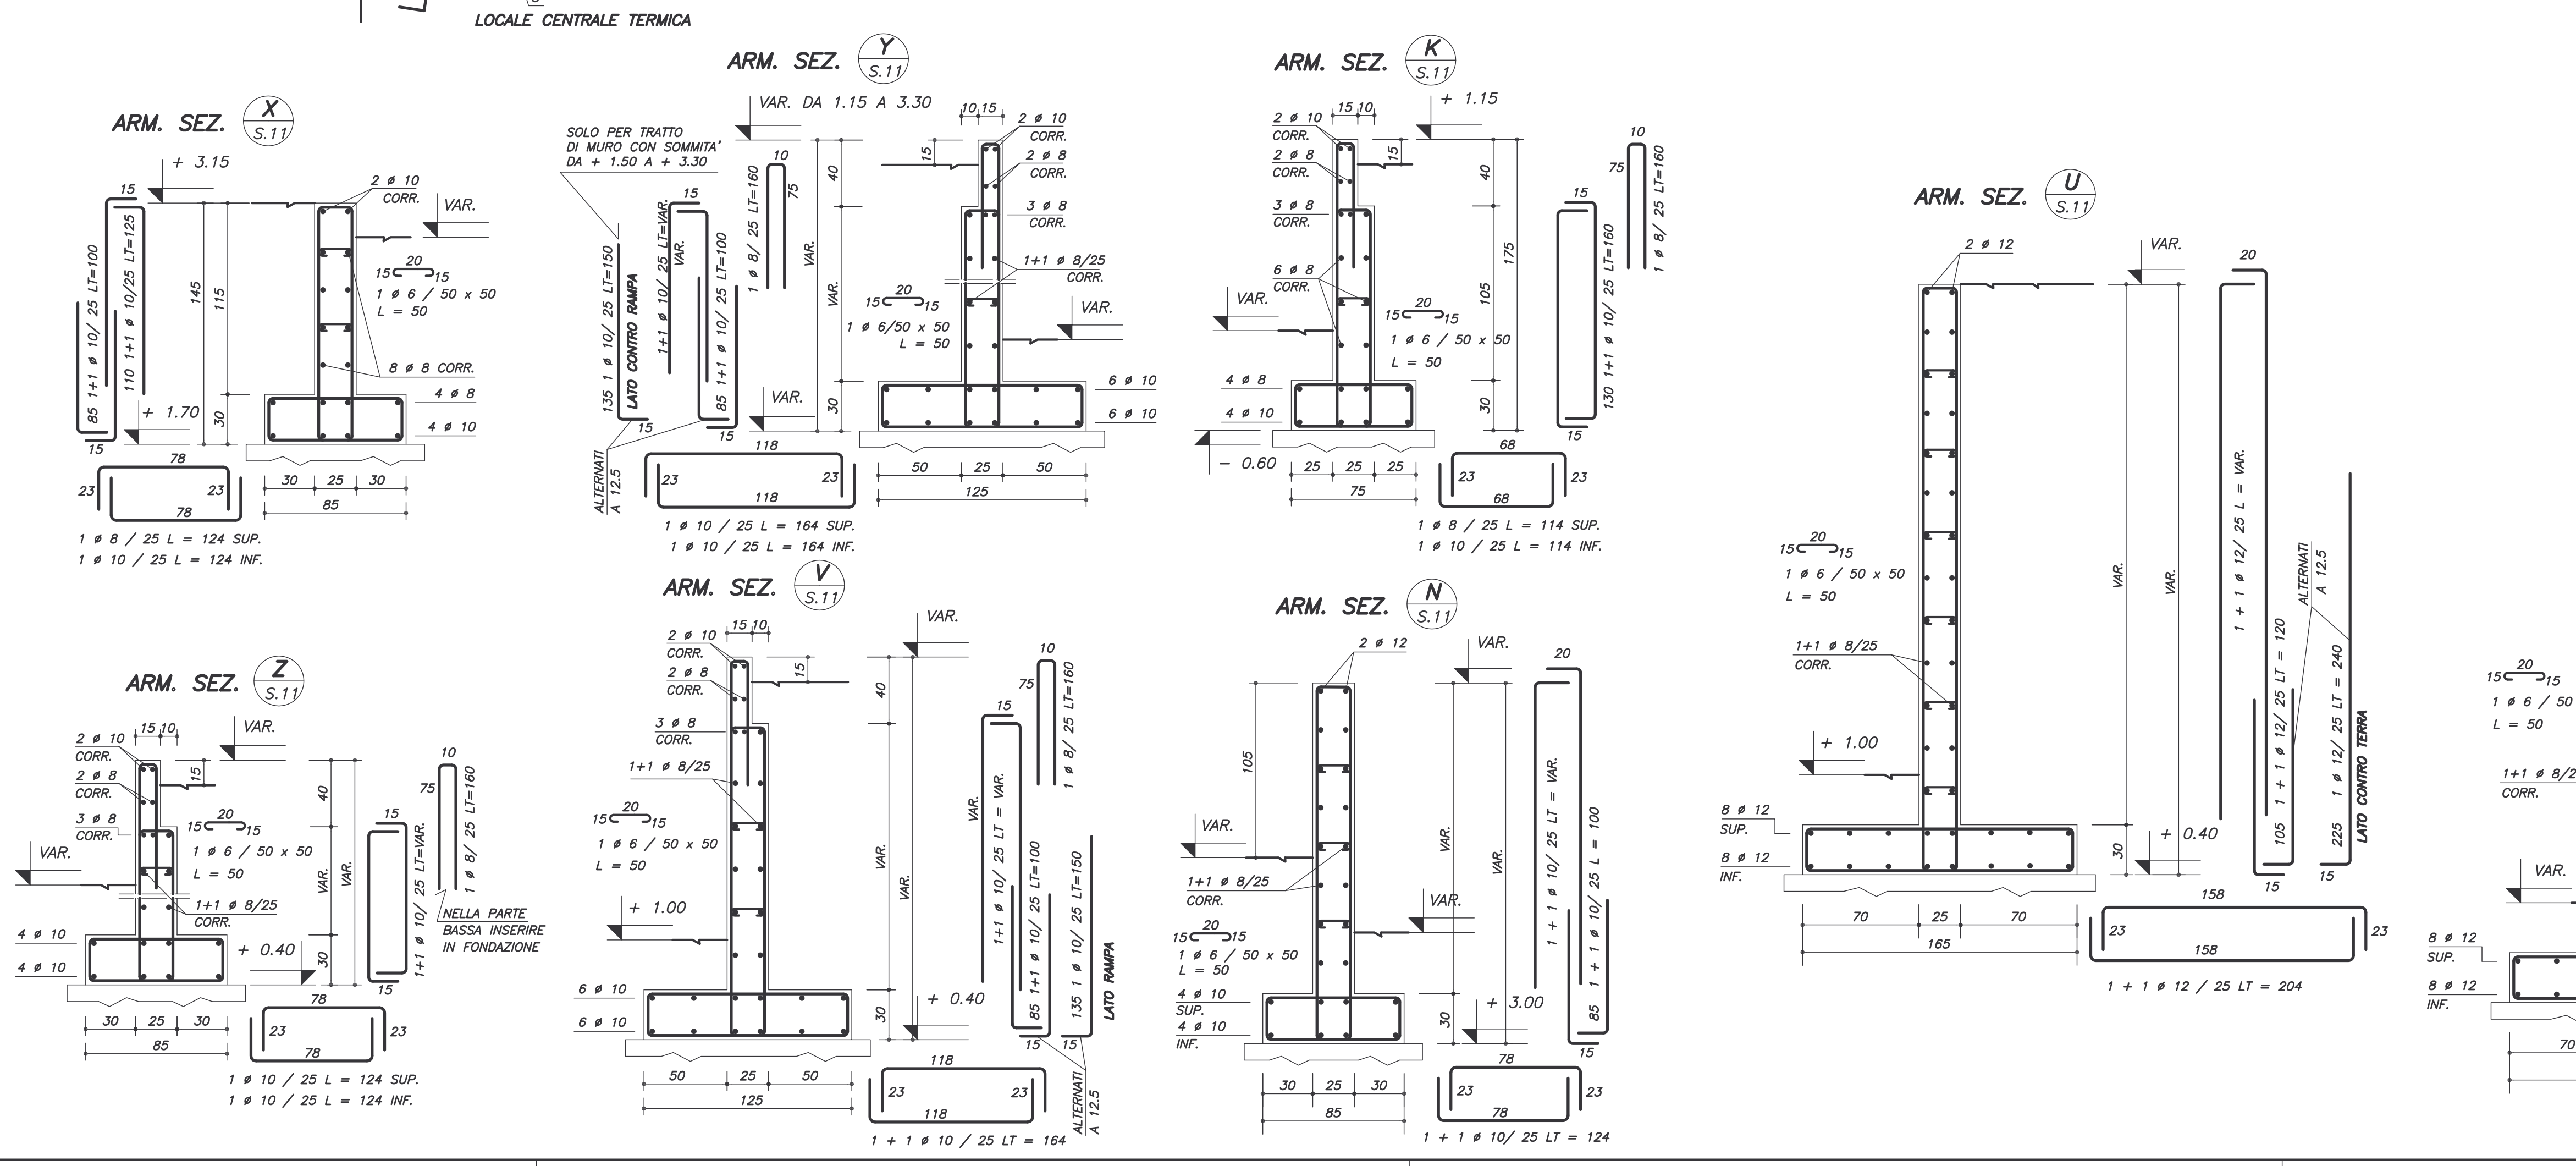
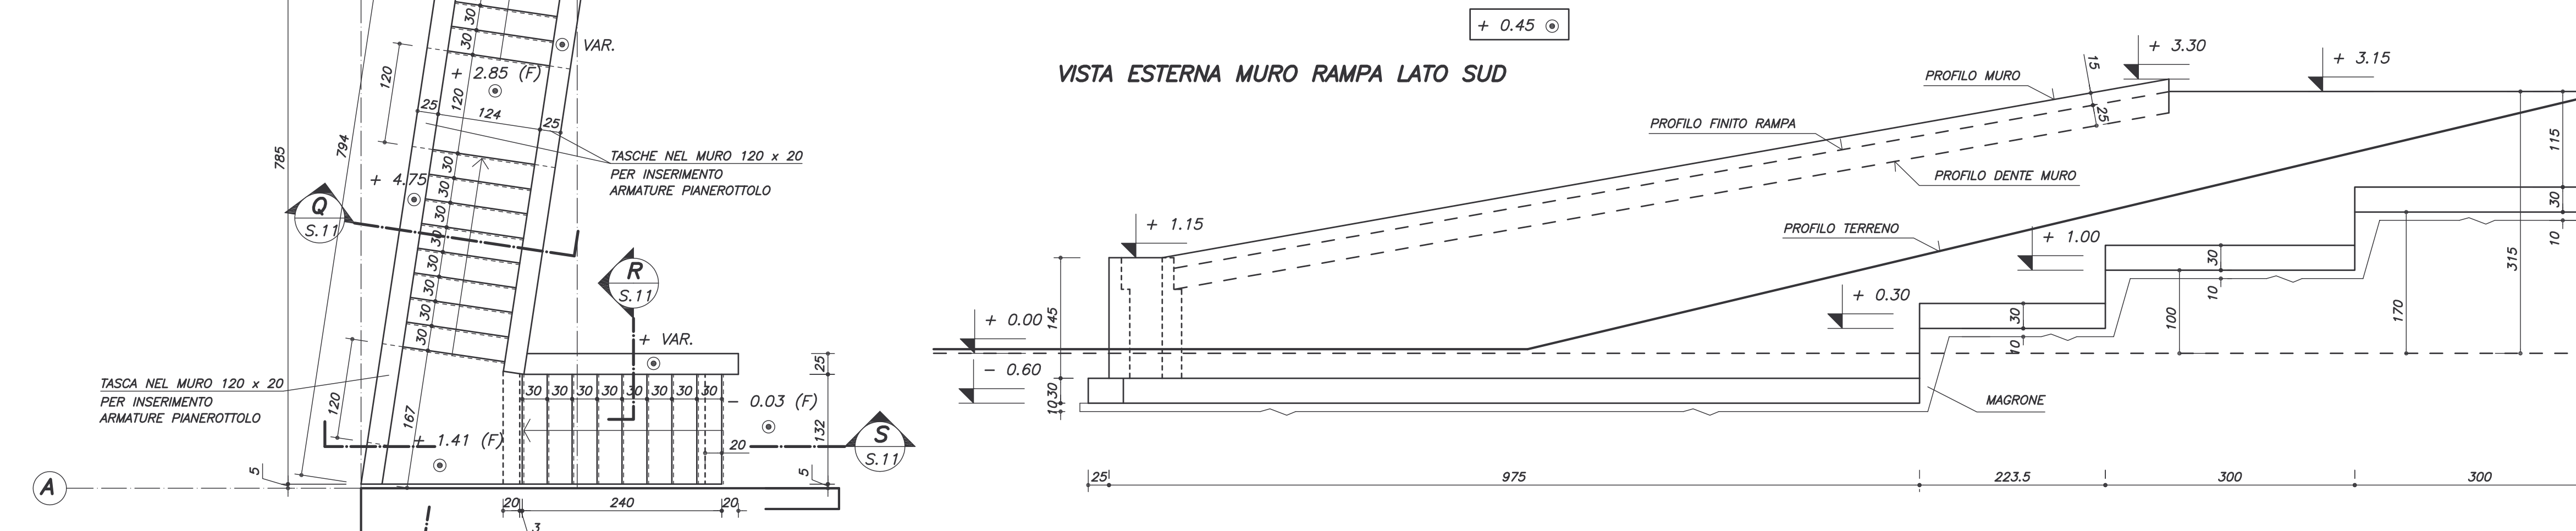


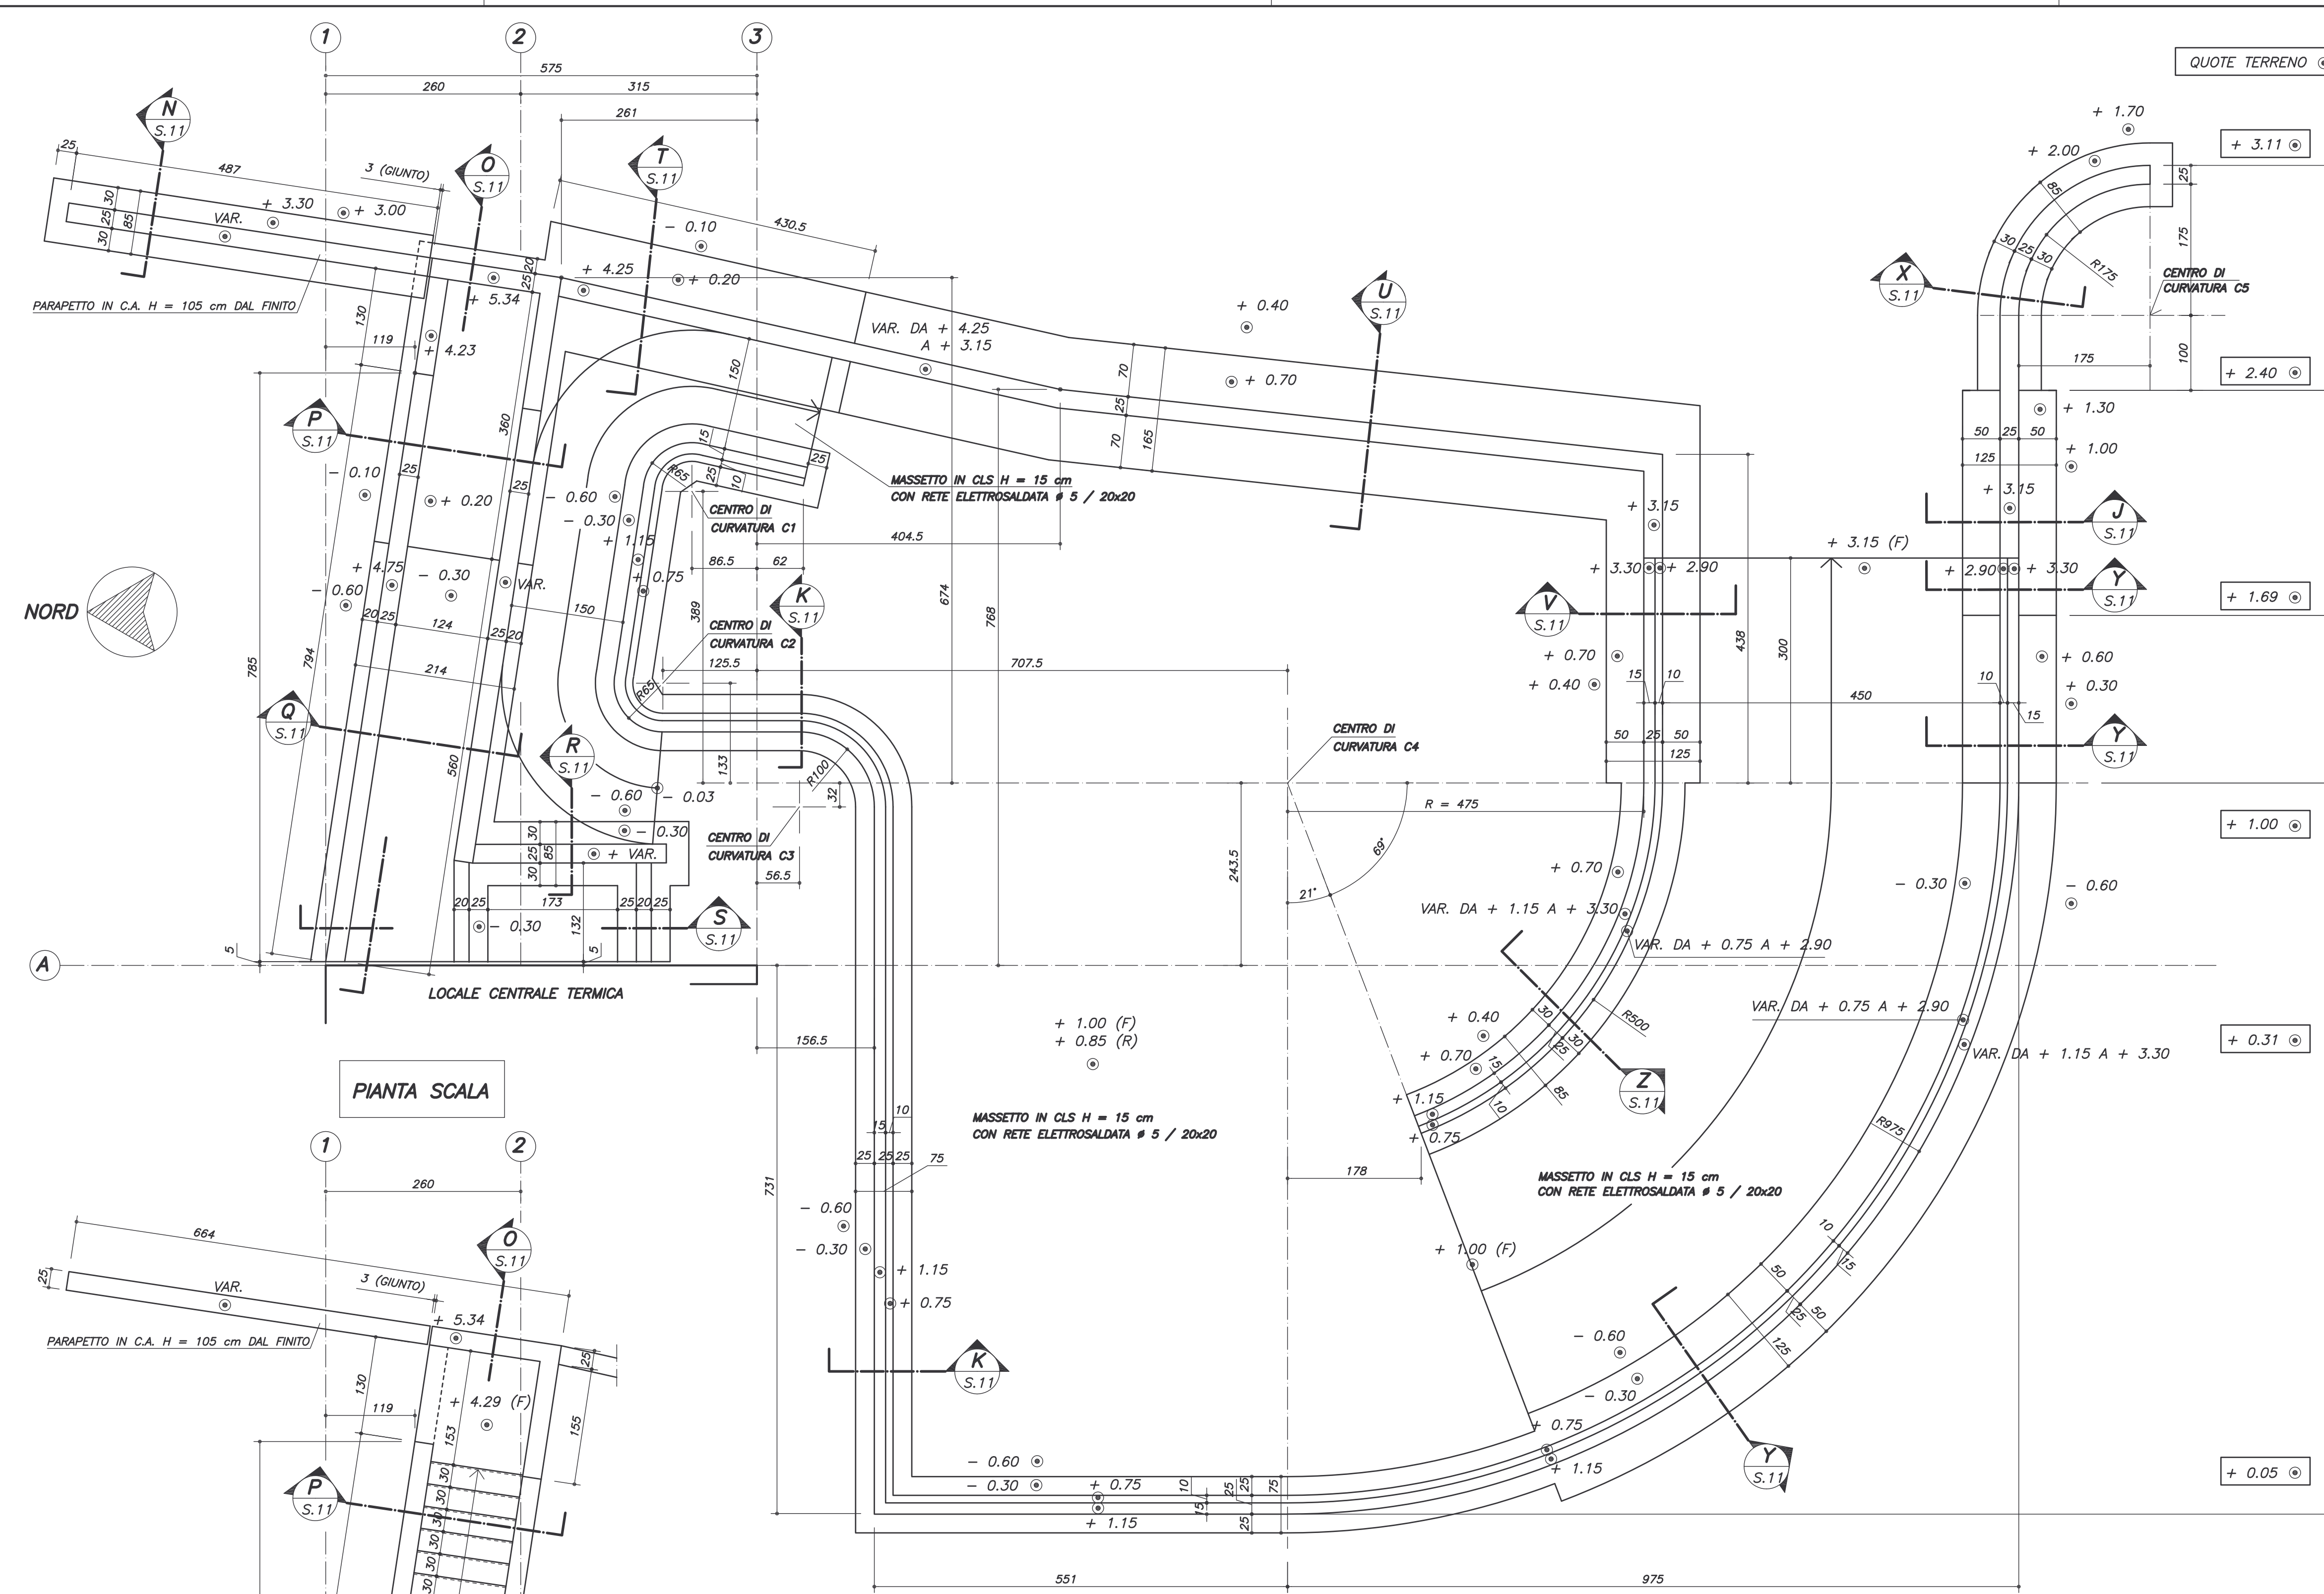

progetto architettonico
ASSOCIAZIONE TEMPORANEA DI PROFESSIONISTI - reg. a Milano il 17.07.2003
 Capogruppo mandatorio: arch. Pierluigi Bulgheroni

PAN ASSOCIATI
 progettisti ARCH. RAFFAELE SELLERI, ARCH. GAETANO SELLERI, ARCH. ELENA MANARA
 collaboratore redatto RS verificato GS approvato RS
 PAN ASSOCIATI S.R.L. - CODA Milano 1042024 - cap. soc. 10.000 € I.v. - reg. imp. 19b, Milano/L.p.RVA 1330200102
 Milano: via San Carlo Poma 2 20135 - tel. 02/71041102/0271041103 fax 02/71041103 P.E. studi@panassociati.it
 Firenze: via Giovanni Cossini 2 50131 - tel. 055/504521 fax 055/504521

Arch. Pierluigi Bulgheroni Milano: via G. Pallavicino 31 - 20145 - tel. 02/48193673 - fax 02/48017603
 e-mail pierluigi.bulgheroni@iscalinet.it

Arch. Stefano Diene Milano: via G. Tarini 3 - 20158 - tel. 02/3760006
 e-mail ordo@libero.it

Arch. Stefano Seneca Como: p.zza Grimaldi 6 - 22100 - tel. 031/304543 - fax 031/3108539
 e-mail siseneca@tin.it

progetto strutture
studio Giacomo Mori Paolo Del Pecchia
 Ingegneri associati
 20123 Milano - Via Aureliana, 12
 tel. 02/5810009-02/58401252 fax 02/58102613 e-mail studi@studiompi.it

progetto impianti
 Studio Dott. Ing. ALBERTO BIANCHERI
 via A. Costa, 1a - 20131 MILANO - tel. 02/70.00.50 - fax 02/71.09.05 - e-mail: alberto.biancheri@studiompi.it

committente
COMUNE DI ERBA (Provincia di Como)
 P.zza Prepositurale, 1 22036 Erba

NUOVA SCUOLA MATERNA IN LOCALITA' BINDELLA

PROGETTO ESECUTIVO
 SISTEMAZIONI ESTERNE, 2

1032. SISTEMAZIONI ESTERNE, 2.000

AGG.: DATA: DESCRIZIONE: AGG.: DATA: DESCRIZIONE:
 00 07.2004 EMISSIONE
 01 10.2004 VARIAZIONE PAZZALE INTERNO - GRADINI SCALA

SCALA: 1:500/25 TAV. ES11

A TITOLI DI LEGGE PROPRIETÀ E DIRITTI RISERVATI. © TUTTA LA PRODUZIONE ARCHITETTONICA. NOME FILE: 1032_SISTEMAZIONI ESTERNE_2.dwg